

BAUSTELLEN INFORMATION

Sehr geehrte Damen und Herren.

Auf Grund **eines Rohrbruches** an unserer Fernwärmeleitung müssen wir im Bereich der **Dr.-Groß-Straße 8** kurzfristig dringende Arbeiten durchführen.

Bauvorhaben	Sanierung Rohrbruch Fernwärme
Baubereich	Dr.-Groß-Straße 8
Zeitraum	ab 11.12.2024


Als Anrainer wird Ihnen die Zu- und Abfahrt über die Baustelle soweit möglich gestattet. Wir sind bemüht, dies im Zuge der Bauarbeiten bestmöglich zu gewährleisten.

Bitte beachten Sie auch den Lageplan auf der Rückseite.
Vielen Dank für Ihr Verständnis.

Bei Fragen und Anregungen zum Bauvorhaben wenden Sie sich bitte an:
07242 493-199 oder senden Sie uns eine E-Mail an bauinfo@eww.at.

Beste Grüße
Team Planung & Errichtung



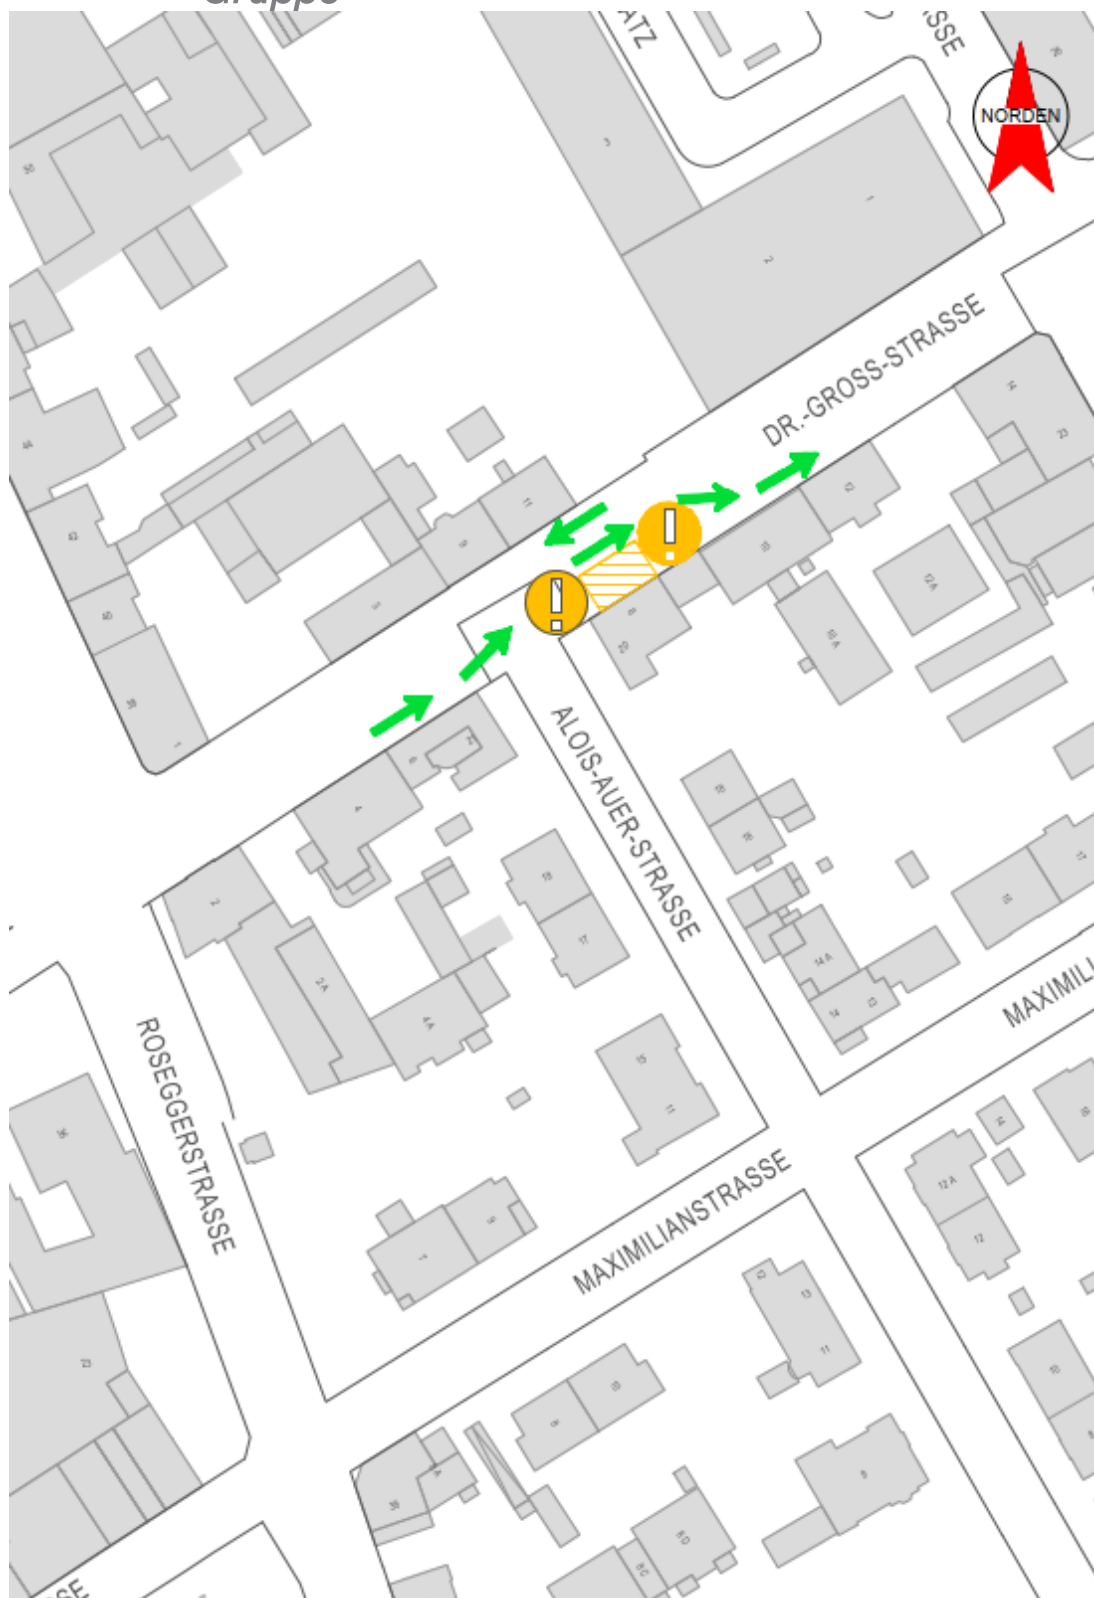

LEGENDE:

