

BAUSTELLEN INFORMATION

Sehr geehrte Damen und Herren.

Wir versorgen unseren nächsten Kunden mit klimafreundlicher **Fernwärme** im Bereich von **Dr.-Groß-Straße - Goethestraße**.


Bauvorhaben	Fernwärme Versorgungsleitung
Baubereich	Dr.- Groß-Straße 20 & 26b
Zeitraum	05.05.2024 bis voraussichtlich 23.05.2024

Wir sind bemüht die Behinderungen im Zuge der Bauarbeiten möglichst gering zu halten.


Bitte beachten Sie auch den [Lageplan auf der Rückseite](#).
[Vielen Dank für Ihr Verständnis.](#)

Bei Fragen und Anregungen zum Bauvorhaben wenden Sie sich bitte an:
07242 493-199 oder senden Sie uns eine E-Mail an bauinfo@eww.at.

Beste Grüße
Team Planung & Errichtung

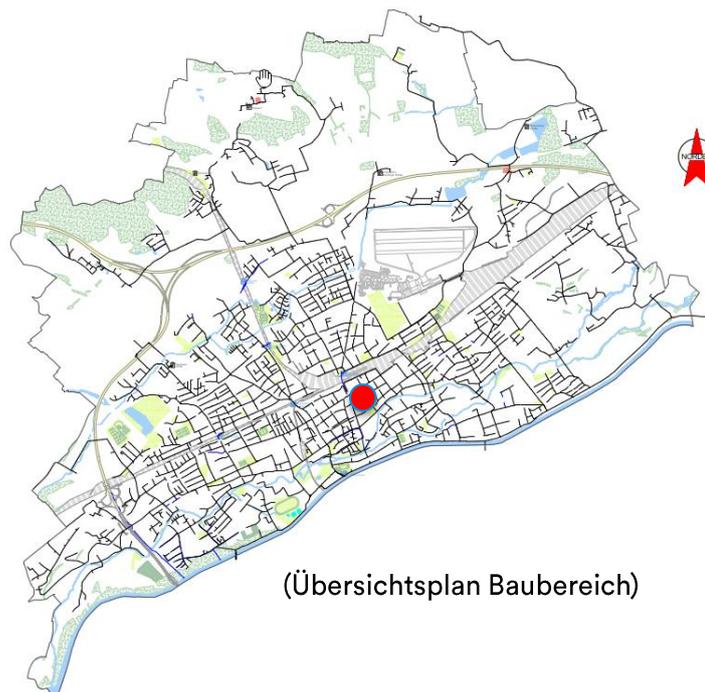

(Übersichtsplan Baubereich)

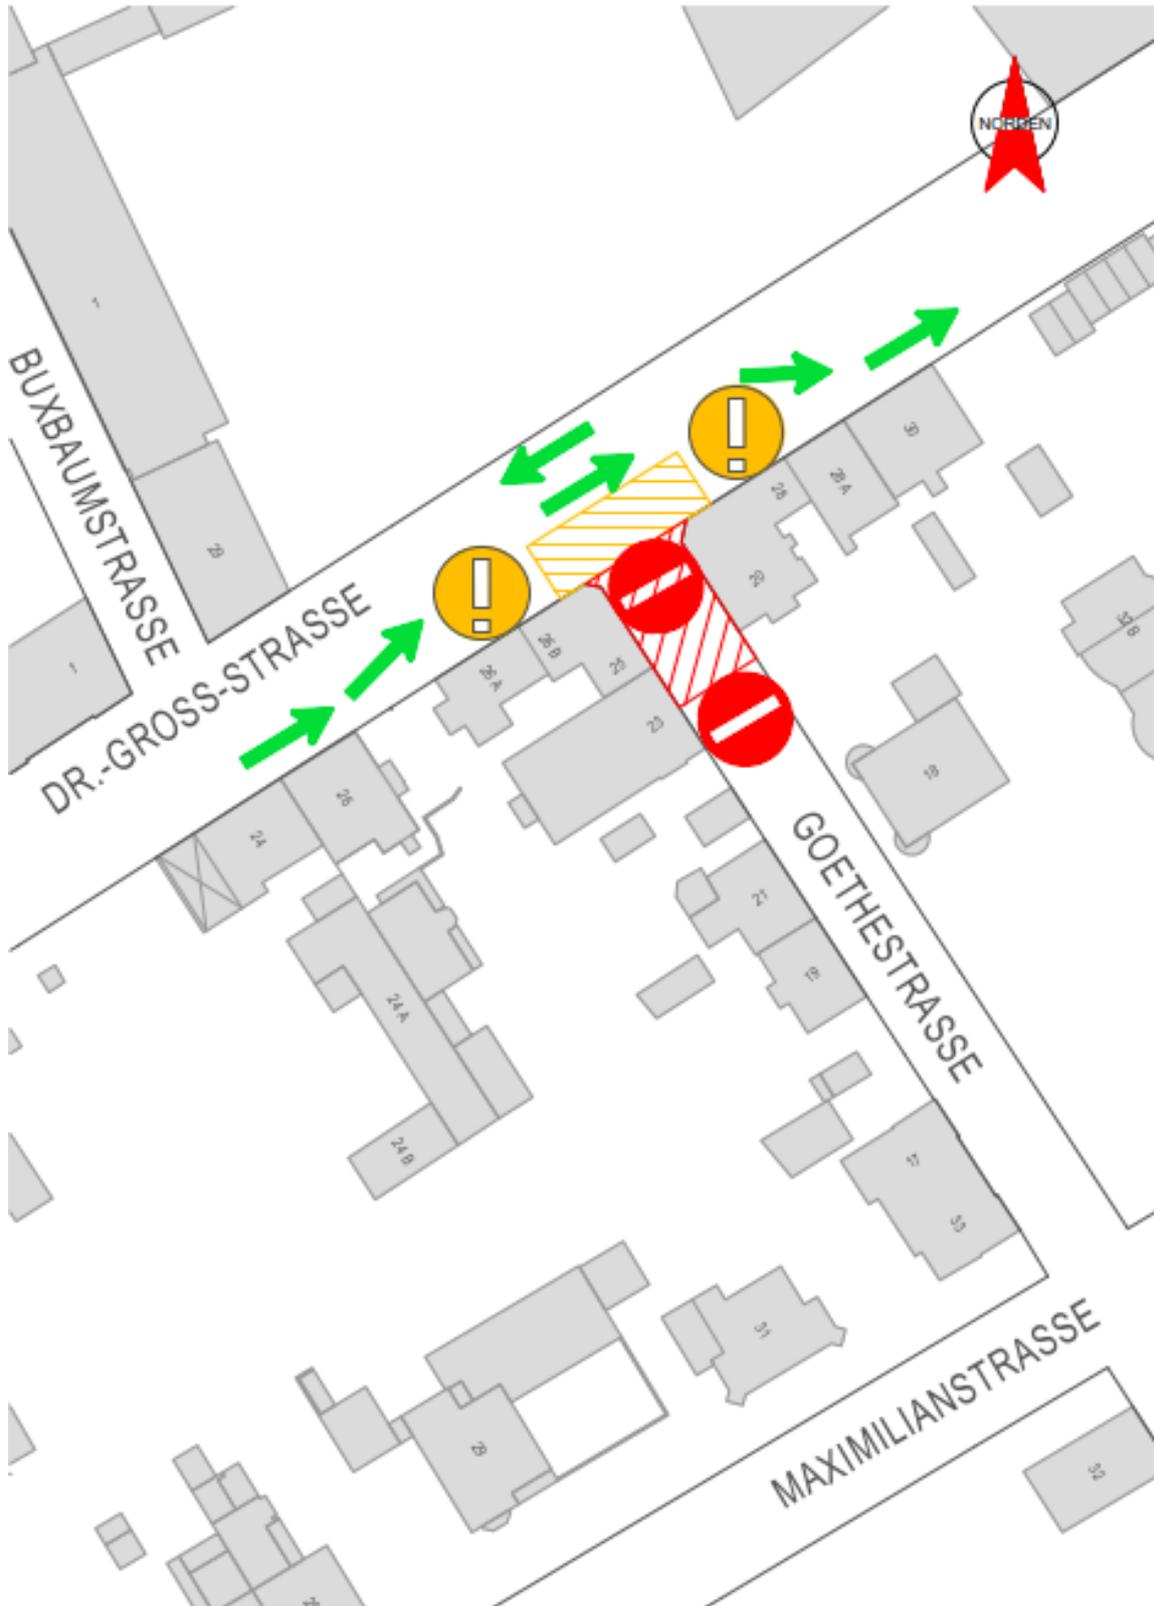

LEGENDE:

-   BEHINDERUNG
-   SPERRE