

Baustellen Information

Sehr geehrte Damen und Herren.

wir bauen unser Stromnetz stetig aus, um den Anforderungen unserer Kunden gerecht zu werden und um auch in Zukunft eine zuverlässige Stromversorgung sicherstellen zu können.

Im Zuge einer Netzverstärkung bzw. eines Netzausbau informieren wir sie über folgendes Bauvorhaben:

Bauvorhaben	Trafostation Anlieferung
Baubereich	Grünbachplatz östlich 7K, 4600 Wels
Zeitraum	22.06.2026

Wir sind bemüht, die Behinderungen möglichst kurz zu halten.

An Regen Tagen wir nicht gearbeitet.

Bitte beachten Sie auch den [Lageplan auf der Rückseite](#).


Vielen Dank für Ihr Verständnis.

Bei Fragen und Anregungen zum Bauvorhaben wenden Sie sich bitte an:


07242 493-199 oder senden Sie uns eine E-Mail an bauinfo@eww.at.

Beste Grüße

Team Planung & Errichtung

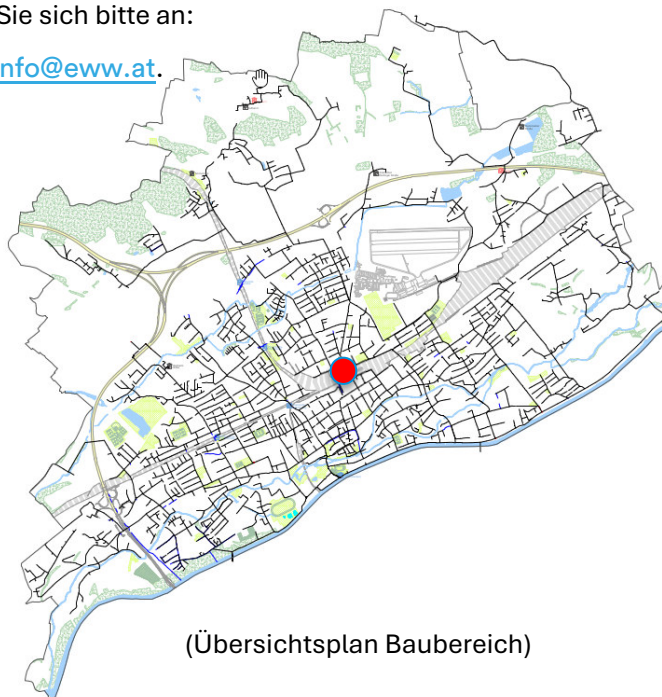

(Übersichtsplan Baubereich)

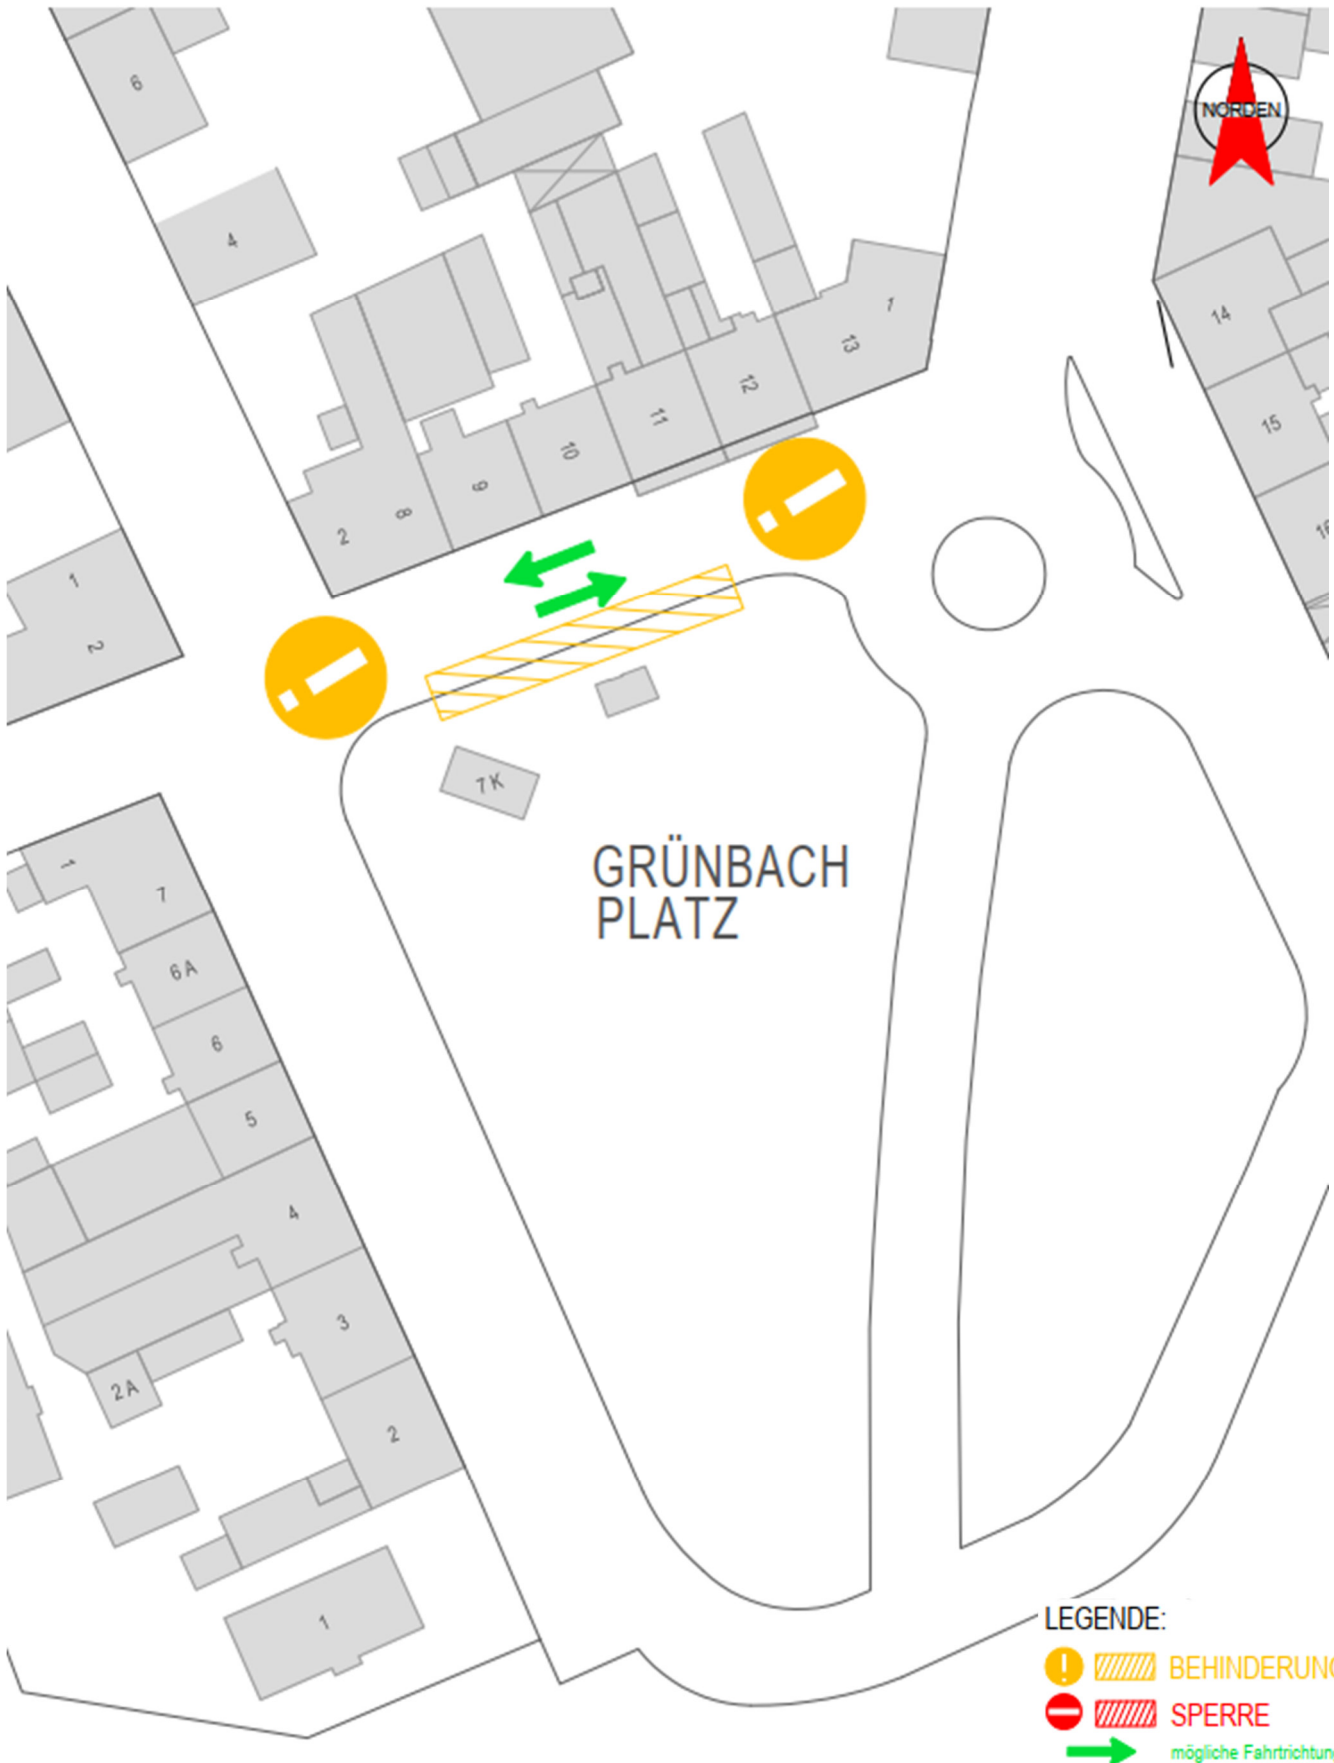

LEGENDE:

-   BEHINDERUNG
-   SPERRE
-  mögliche Fahrtrichtung