

BAUSTELLEN INFORMATION

Sehr geehrte Damen und Herren.

Unsere Stromleitung in der Römerstraße ist in die Jahre gekommen und muss daher erneuert werden. Diese Maßnahme ist notwendig, um die Qualität und Zuverlässigkeit der Stromversorgung auch in Zukunft sicherzustellen.

Bauvorhaben	Strom
Baubereich	Römerstraße Zwischen Eisenbahn und Offenbachstraße
Zeitraum	29.09.2025 – 21.11.2025 (Details siehe Rückseiten)

Als Anrainer wird Ihnen die Zu- und Abfahrt über die Baustelle soweit möglich gestattet. Wir sind bemüht, dies im Zuge der Bauarbeiten bestmöglich zu gewährleisten.


Bitte beachten Sie auch den Lageplan auf der Rückseite.
Vielen Dank für Ihr Verständnis.

Bei Fragen und Anregungen zum Bauvorhaben wenden Sie sich bitte an:
07242 493-199 oder senden Sie uns eine E-Mail an baufinfo@eww.at.

Beste Grüße
Team Planung & Errichtung




29.09.2025 – 17.10.2025

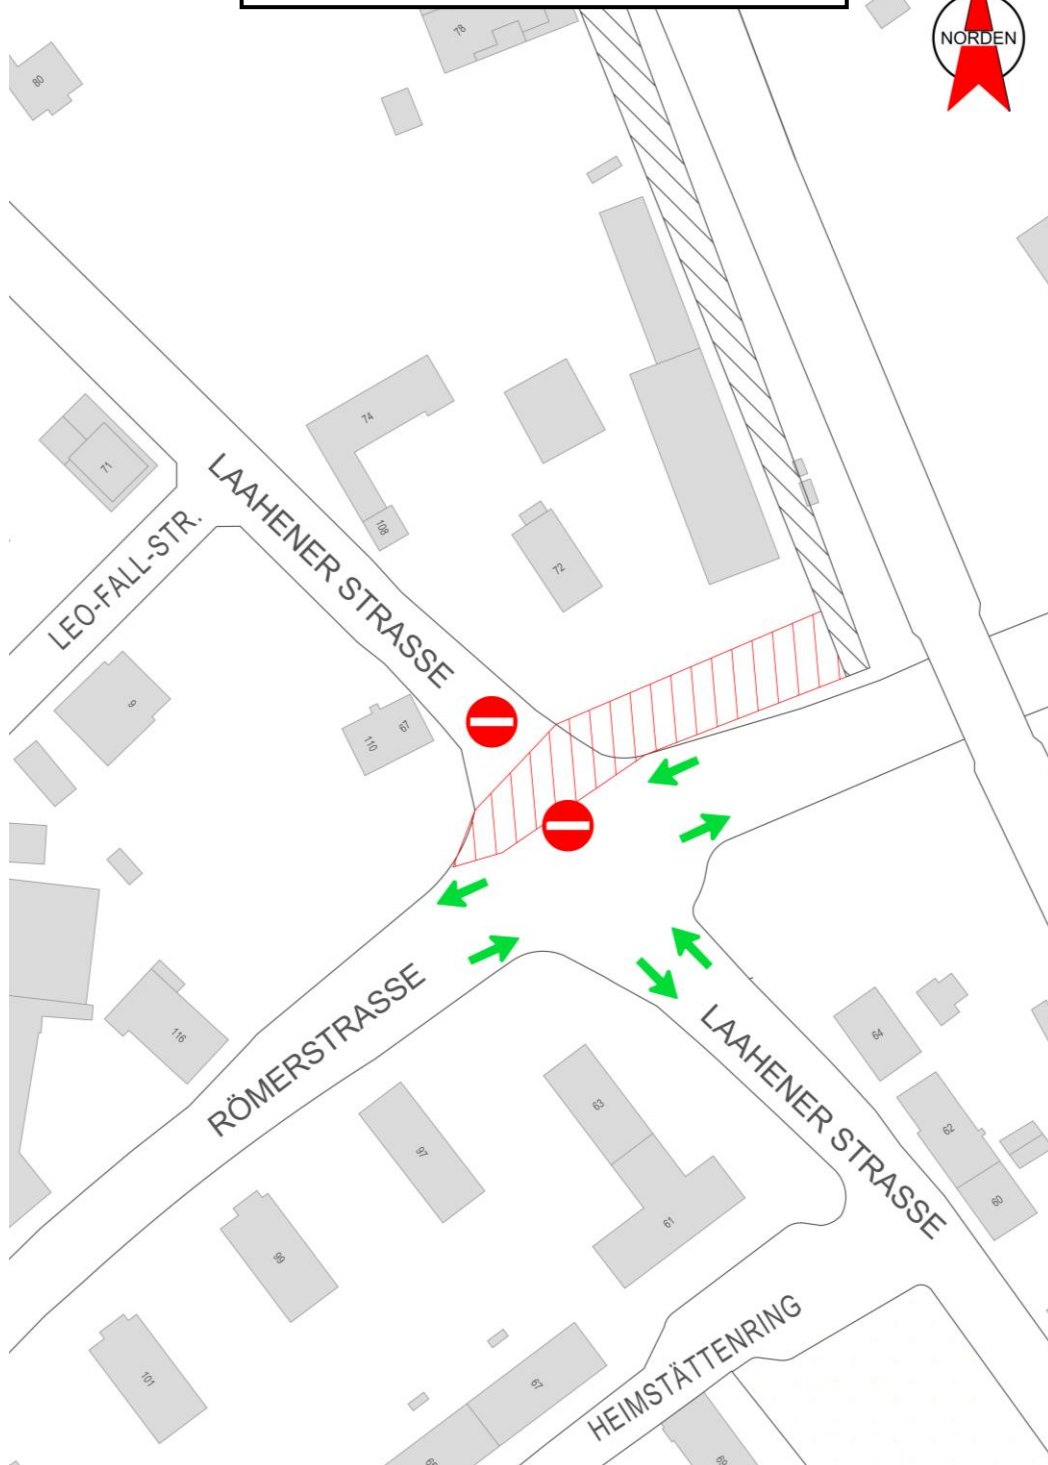

LEGENDE:



20.10.2025 – 21.11.2025

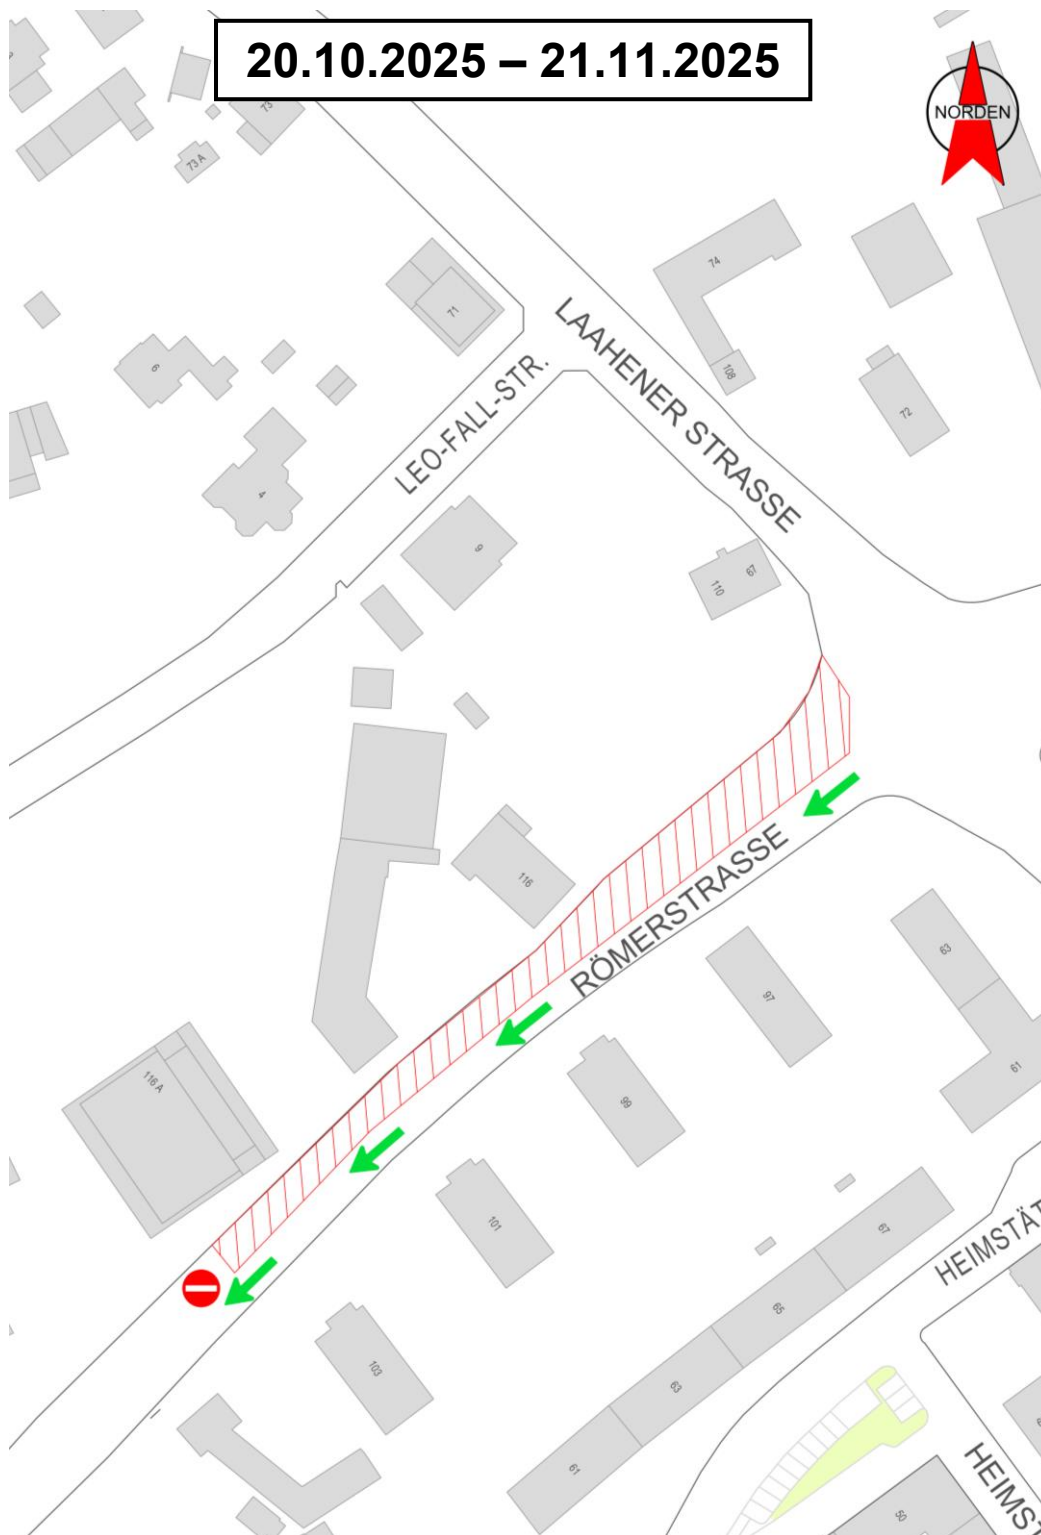

LEGENDE:

-   **BEHINDERUNG**
-   **SPERRE**