

BAUSTELLEN INFORMATION

Sehr geehrte Damen und Herren.

Wir versorgen unsere nächsten Kunden mit klimafreundlicher **Fernwärme** im Bereich von der **Ascheter Straße**.


Bauvorhaben	Fernwärme
Baubereich	Ascheter Straße
Zeitraum	07.07.2025 bis voraussichtlich 06.09.2025

Wir sind bemüht die Behinderungen im Zuge der Bauarbeiten möglichst gering zu halten.


Bitte beachten Sie auch den Lageplan auf der Rückseite.
Vielen Dank für Ihr Verständnis.

Bei Fragen und Anregungen zum Bauvorhaben wenden Sie sich bitte an:
07242 493-199 oder senden Sie uns eine E-Mail an bauinto@eww.at.

Beste Grüße
Team Planung & Errichtung

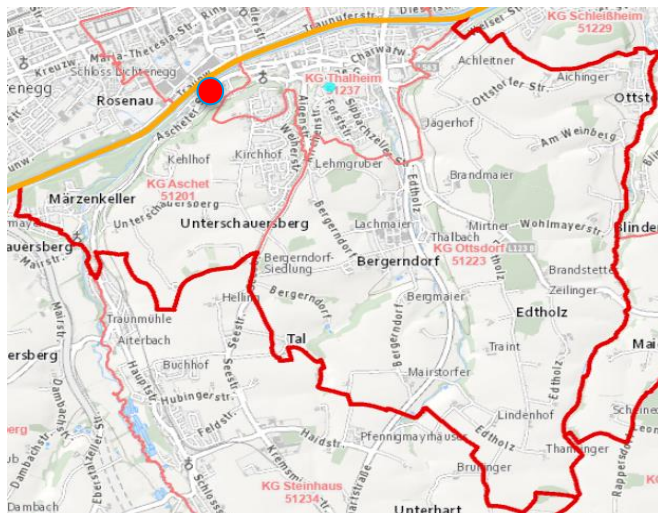


(Übersichtsplan Baubereich)

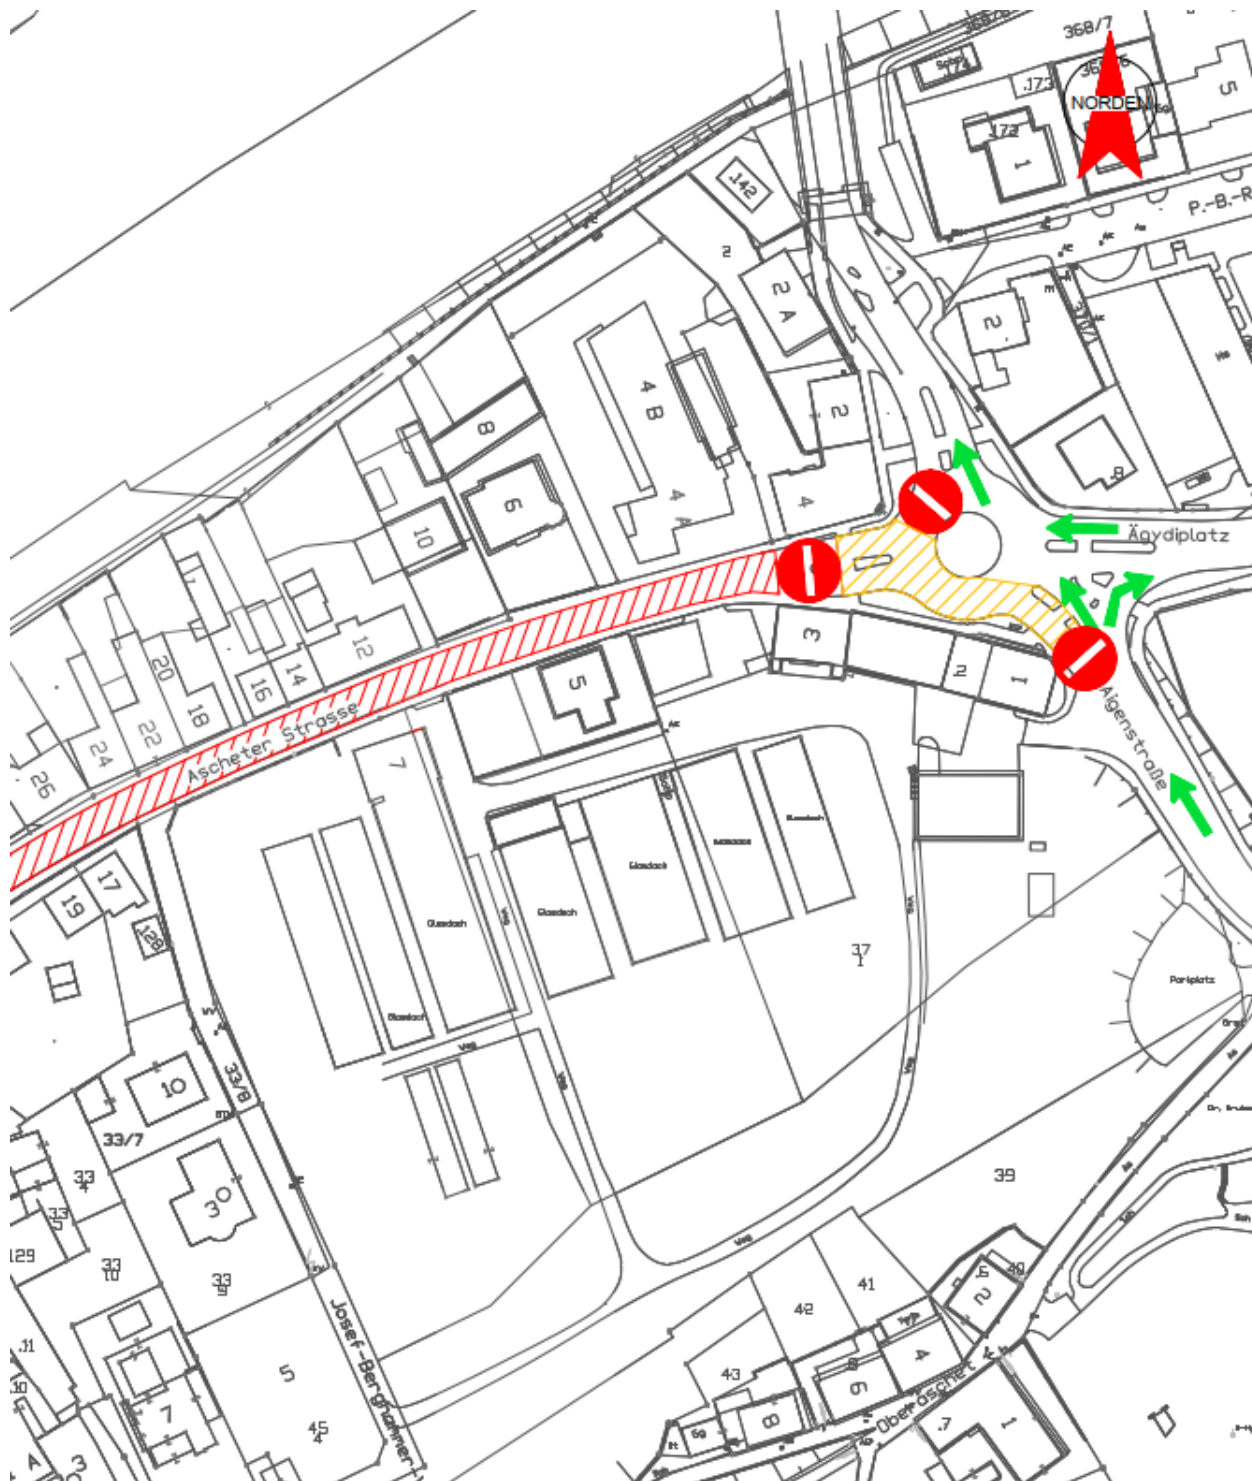

LEGENDE:

-   SPERRE VON 07.07.25 - 21.07.25
-   SPERRE VON 07.07.25 - 06.09.25

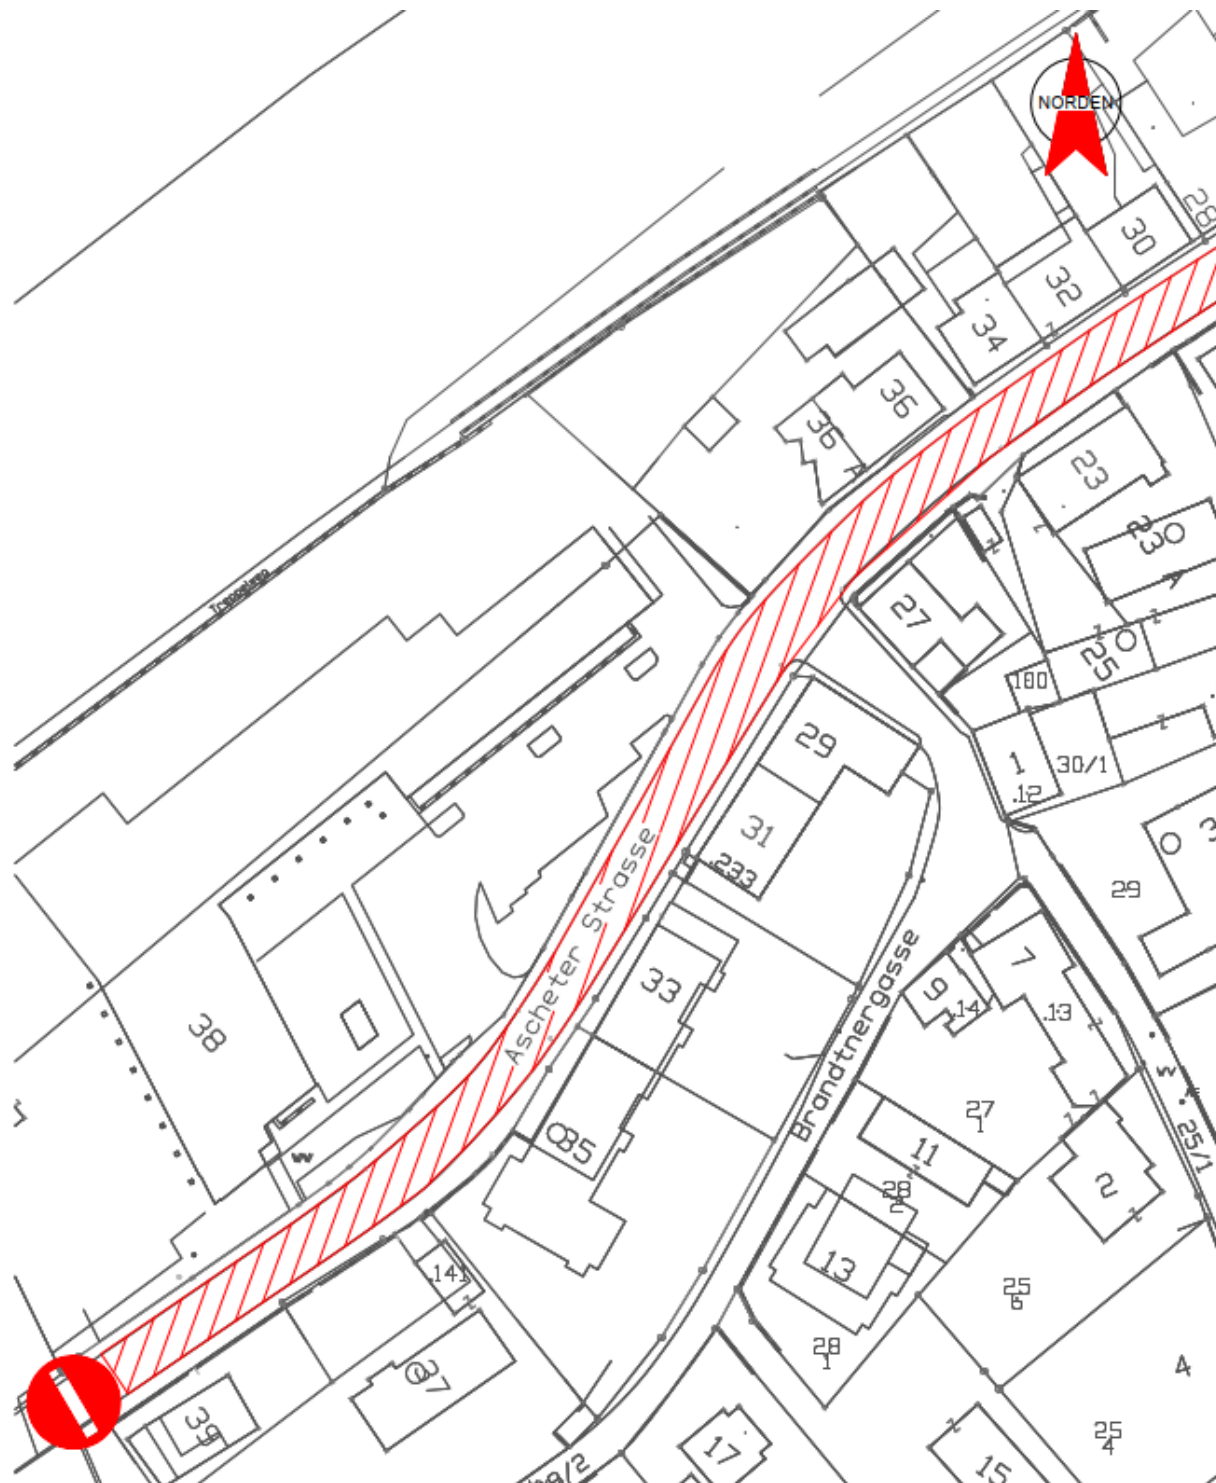

LEGENDE:

-   SPERRE VON 07.07.25 - 21.07.25
-   SPERRE VON 07.07.25 - 06.09.25