

BAUSTELLEN INFORMATION

Sehr geehrte Damen und Herren.

Wir erweitern für Sie die Infrastruktur - Abwasser und Wasser in der Bauernstraße.

| | |
|--------------------|--|
| Bauvorhaben | Infrastruktur - Abwasser & Wasser |
| Baubereich | Bauernstraße Grst.Nr.712/13 |
| Zeitraum | 10.02.26 bis voraussichtlich 13.02.2026 |

Wir sind bemüht die Behinderungen im Zuge der Bauarbeiten möglichst gering zu halten.

Bitte beachten Sie auch den Lageplan auf der Rückseite.


Vielen Dank für Ihr Verständnis.


Bei Fragen und Anregungen zum Bauvorhaben wenden Sie sich bitte an:

07242 493-199 oder senden Sie uns eine E-Mail an bauinfo@eww.at.

Beste Grüße

Team Planung & Errichtung

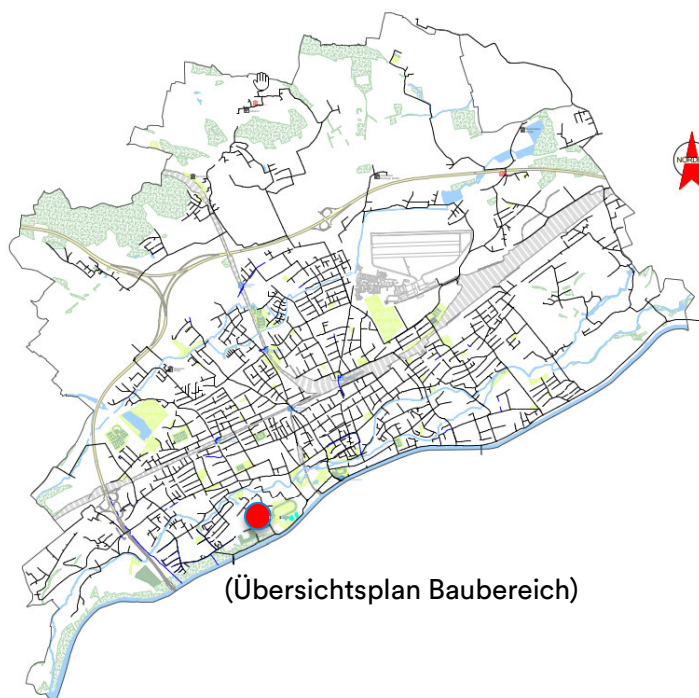

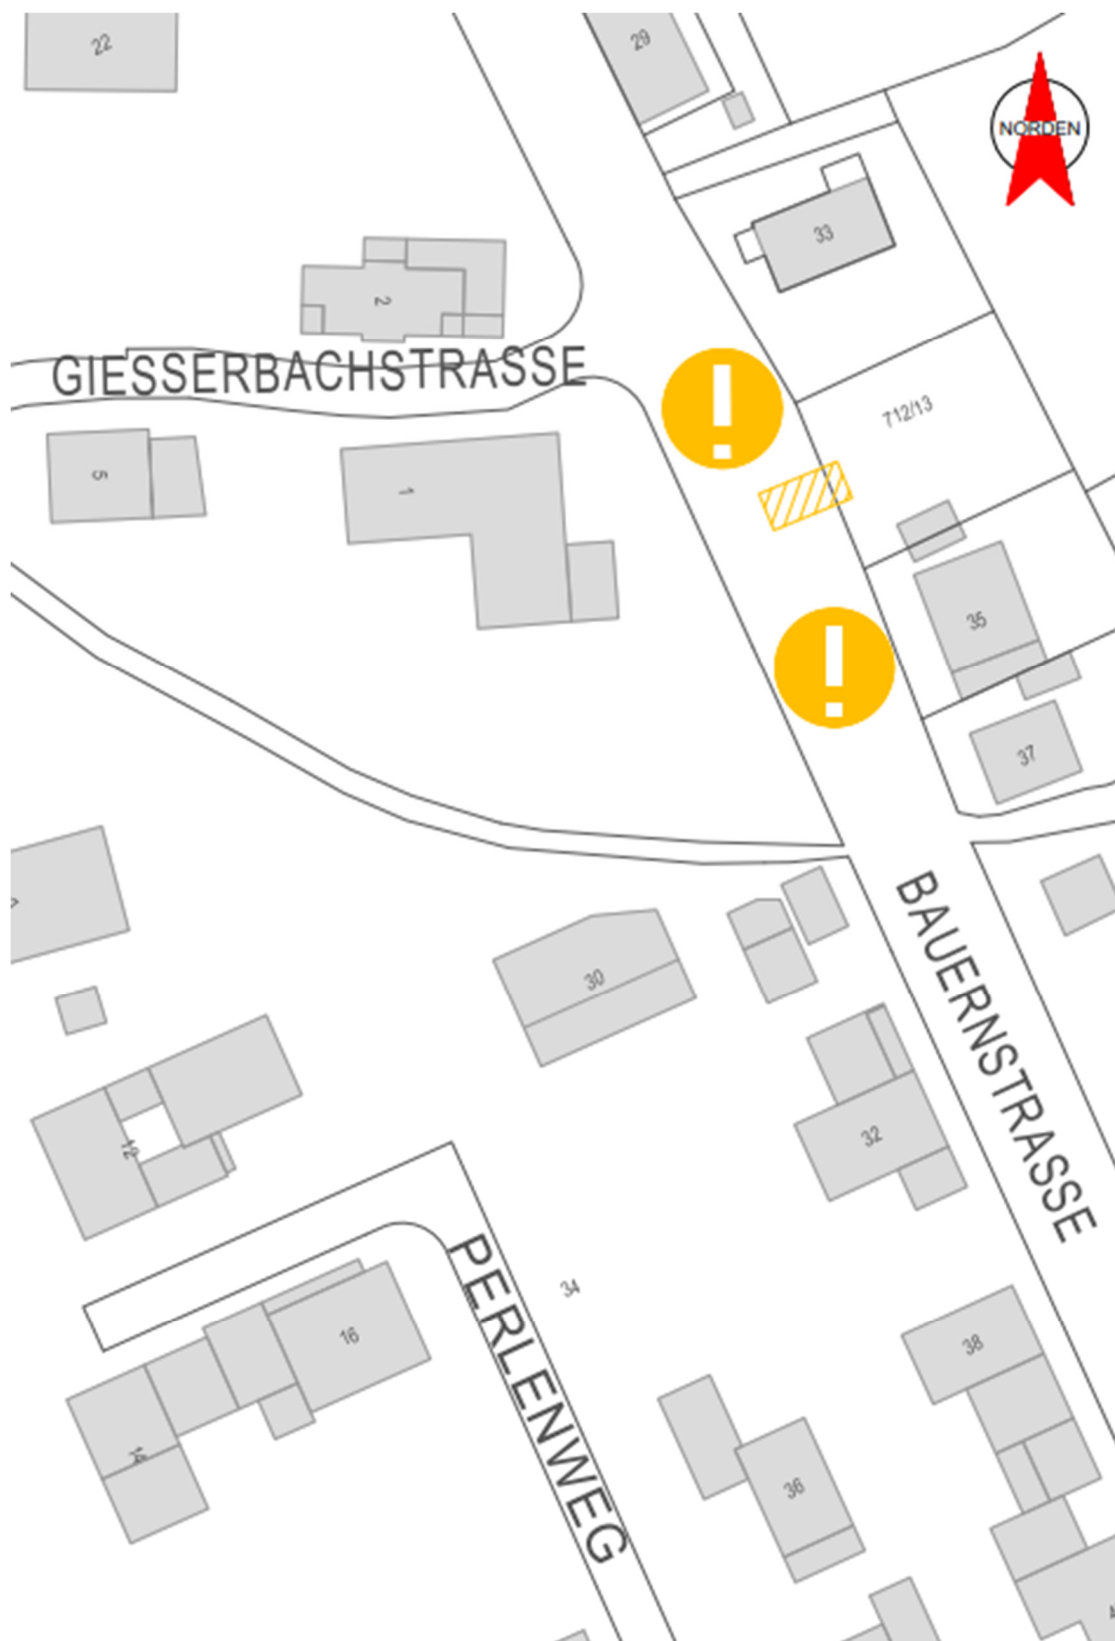

LEGENDE:



BEHINDERUNG

SPERRE