

BAUSTELLEN INFORMATION

Sehr geehrte Damen und Herren.

Auf Grund **eines Rohrbruches** an unserer Fernwärmeleitung müssen wir in der Boschstraße kurzfristig dringende Arbeiten durchführen.

Bauvorhaben	Sanierung Rohrbruch Fernwärme
Baubereich	Boschstraße 50
Zeitraum	Ab 12.05.2026

Wir sind bemüht die Behinderungen im Zuge der Bauarbeiten möglichst gering zu halten.


Bitte beachten Sie auch den Lageplan auf der Rückseite.
Vielen Dank für Ihr Verständnis.

Bei Fragen und Anregungen zum Bauvorhaben wenden Sie sich bitte an:
07242 493-199 oder senden Sie uns eine E-Mail an bauinto@eww.at.

Beste Grüße
Team Planung & Errichtung



(Übersichtsplan Baubereich)

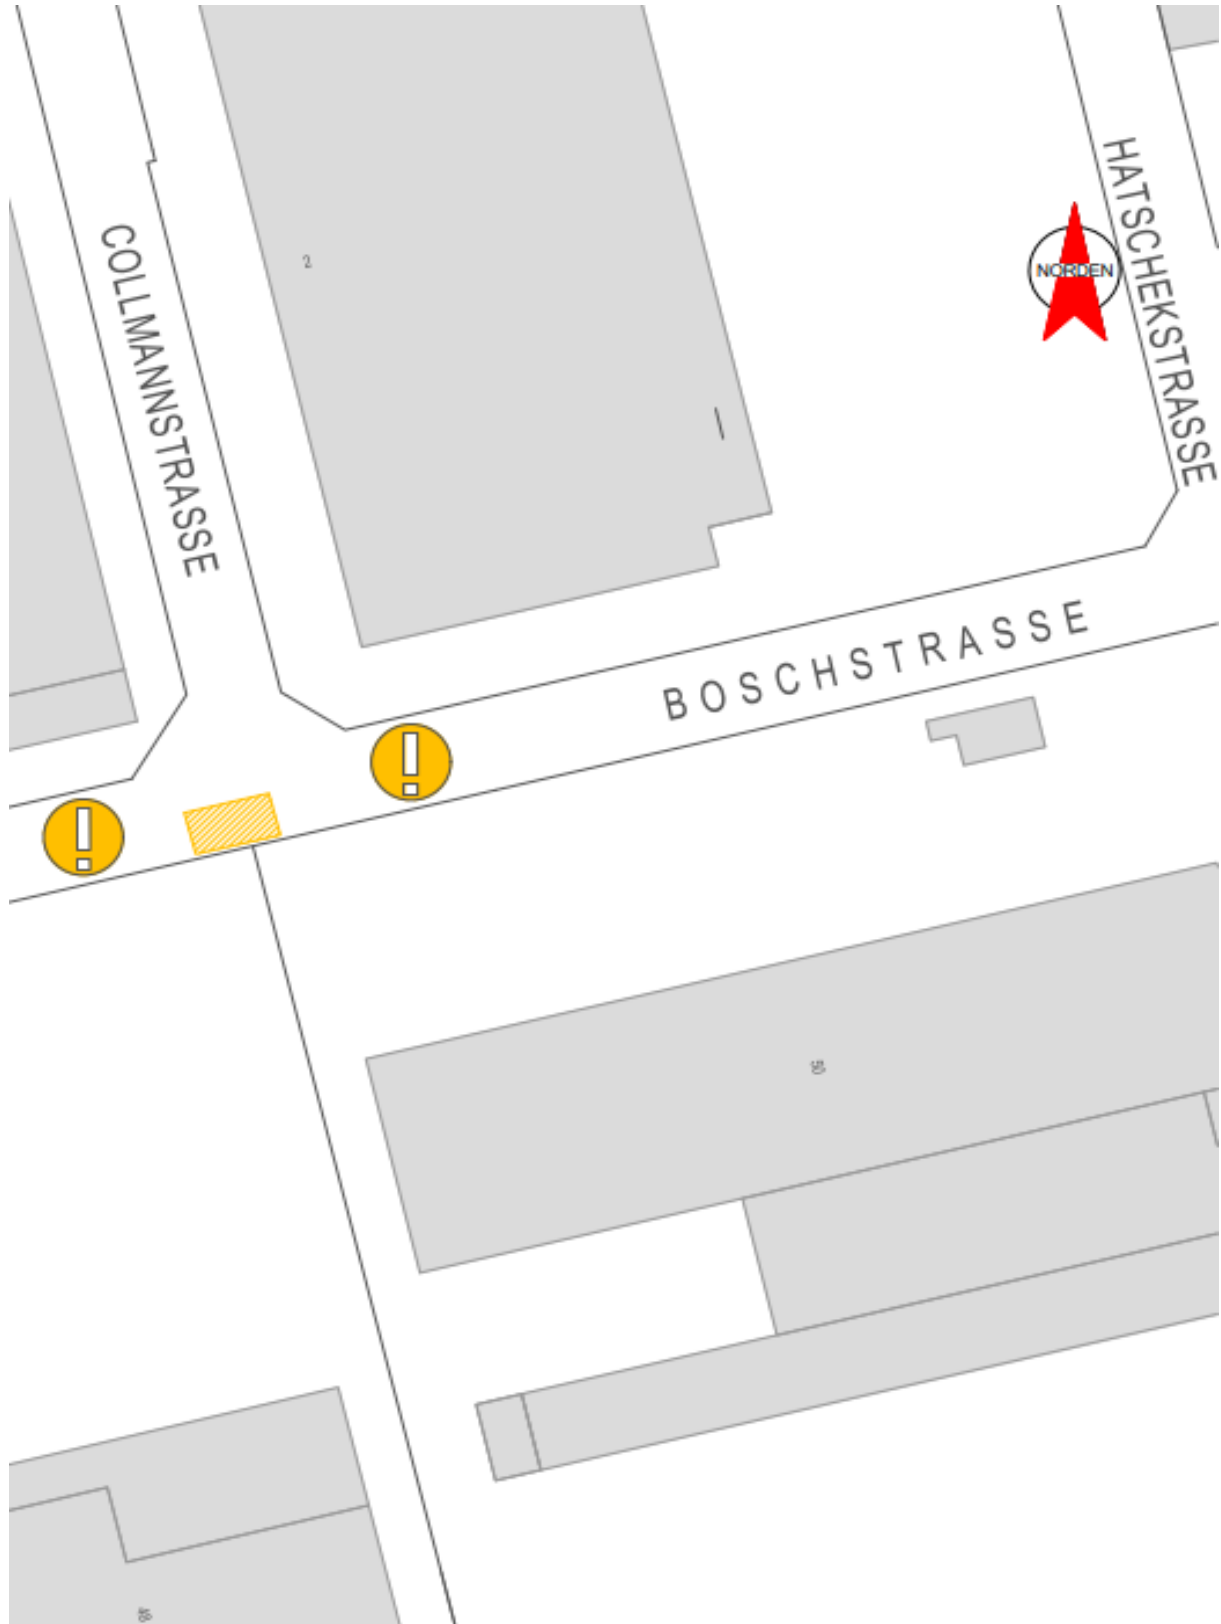

LEGENDE:

-   BEHINDERUNG
-   SPERRE