

BAUSTELLEN INFORMATION

Sehr geehrte Damen und Herren.

Unsere **Fernwärmeleitung** im Bereich der **Dr. Salzmann Straße** ist in die Jahre gekommen und muss deshalb erneuert werden.


Bauvorhaben	Fernwärme
Baubereich	Dr. – Salzmann - Straße
Zeitraum	23.06.2025 bis voraussichtlich 19.09.2025

Wir sind bemüht die Behinderungen im Zuge der Bauarbeiten möglichst gering zu halten.


Bitte beachten Sie auch den Lageplan auf der Rückseite.
Vielen Dank für Ihr Verständnis.

Bei Fragen und Anregungen zum Bauvorhaben wenden Sie sich bitte an:
07242 493-199 oder senden Sie uns eine E-Mail an bauinfo@eww.at.

Beste Grüße
Team Planung & Errichtung

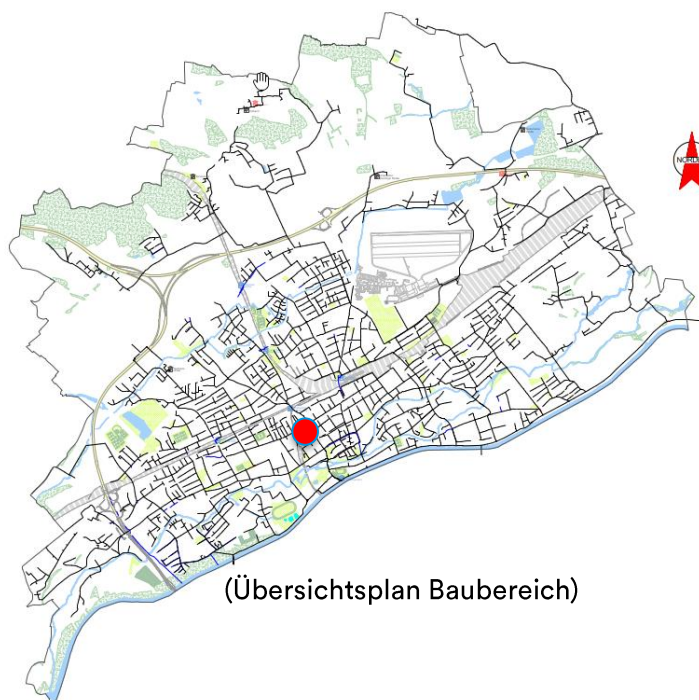

(Übersichtsplan Baubereich)

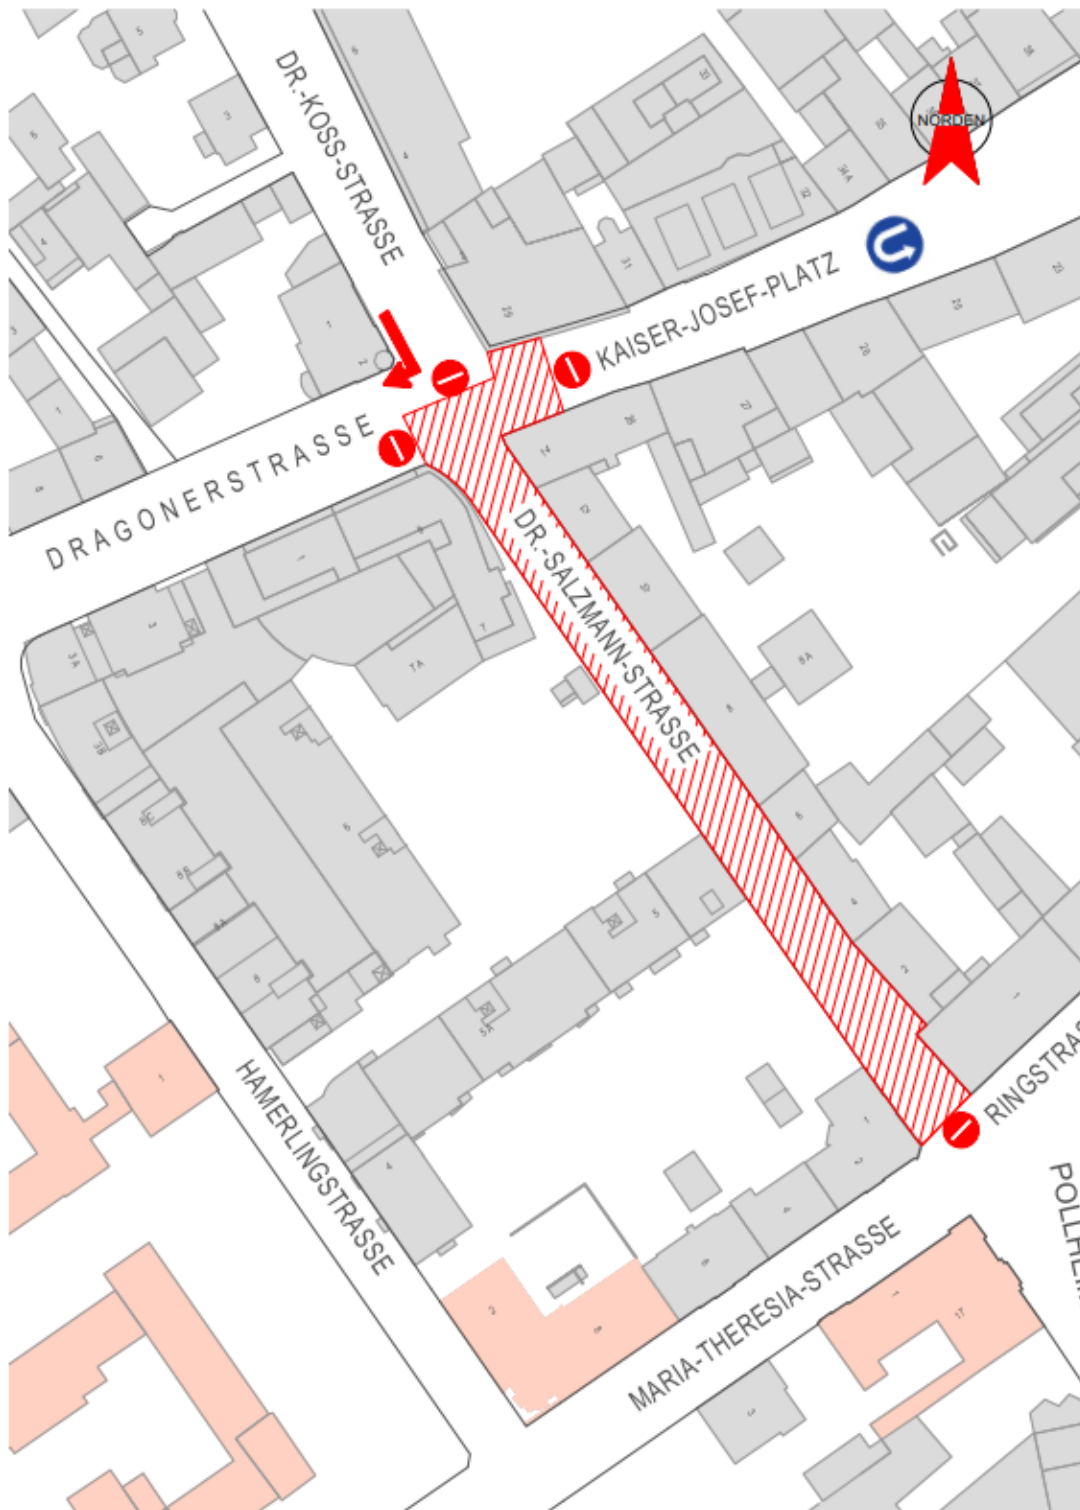

LEGENDE:

-   BEHINDERUNG
-   SPERRE