

BAUSTELLEN INFORMATION

Sehr geehrte Damen und Herren.

Wir sanieren für Sie die Infrastruktur – **Abwasser** in der **Dr.-Schauer-Straße**.


Bauvorhaben	Infrastruktur – Abwasser – Blindschächte hochziehen
Baubereich	Dr.-Schauer-Straße zwischen Stelzhamerstraße und HNr.9
Zeitraum	15.06.26 bis voraussichtlich 18.06.2026

Als Anrainer wird Ihnen die Zu- und Abfahrt über die Baustelle soweit möglich gestattet. Wir sind bemüht, dies im Zuge der Bauarbeiten bestmöglich zu gewährleisten.


Bitte beachten Sie auch den Lageplan auf der Rückseite.
Vielen Dank für Ihr Verständnis.

Bei Fragen und Anregungen zum Bauvorhaben wenden Sie sich bitte an:
07242 493-199 oder senden Sie uns eine E-Mail an bauinto@eww.at.

Beste Grüße
Team Planung & Errichtung

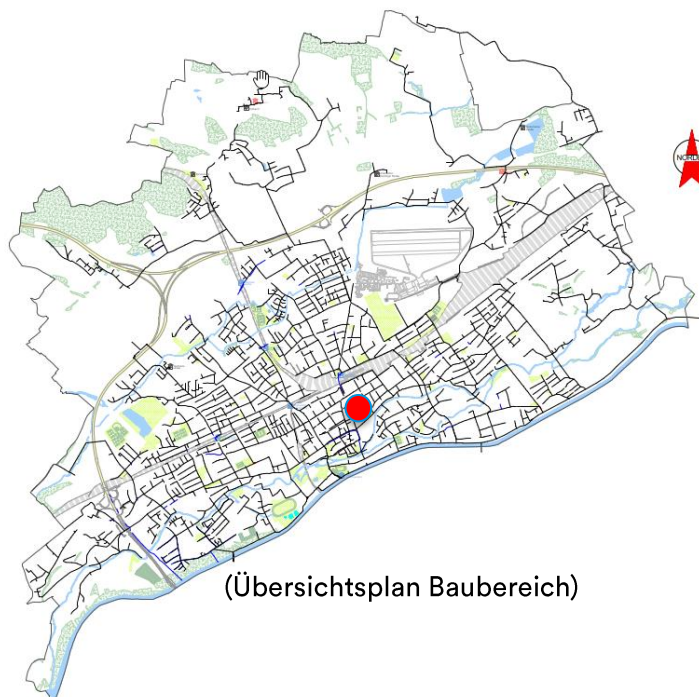

(Übersichtsplan Baubereich)

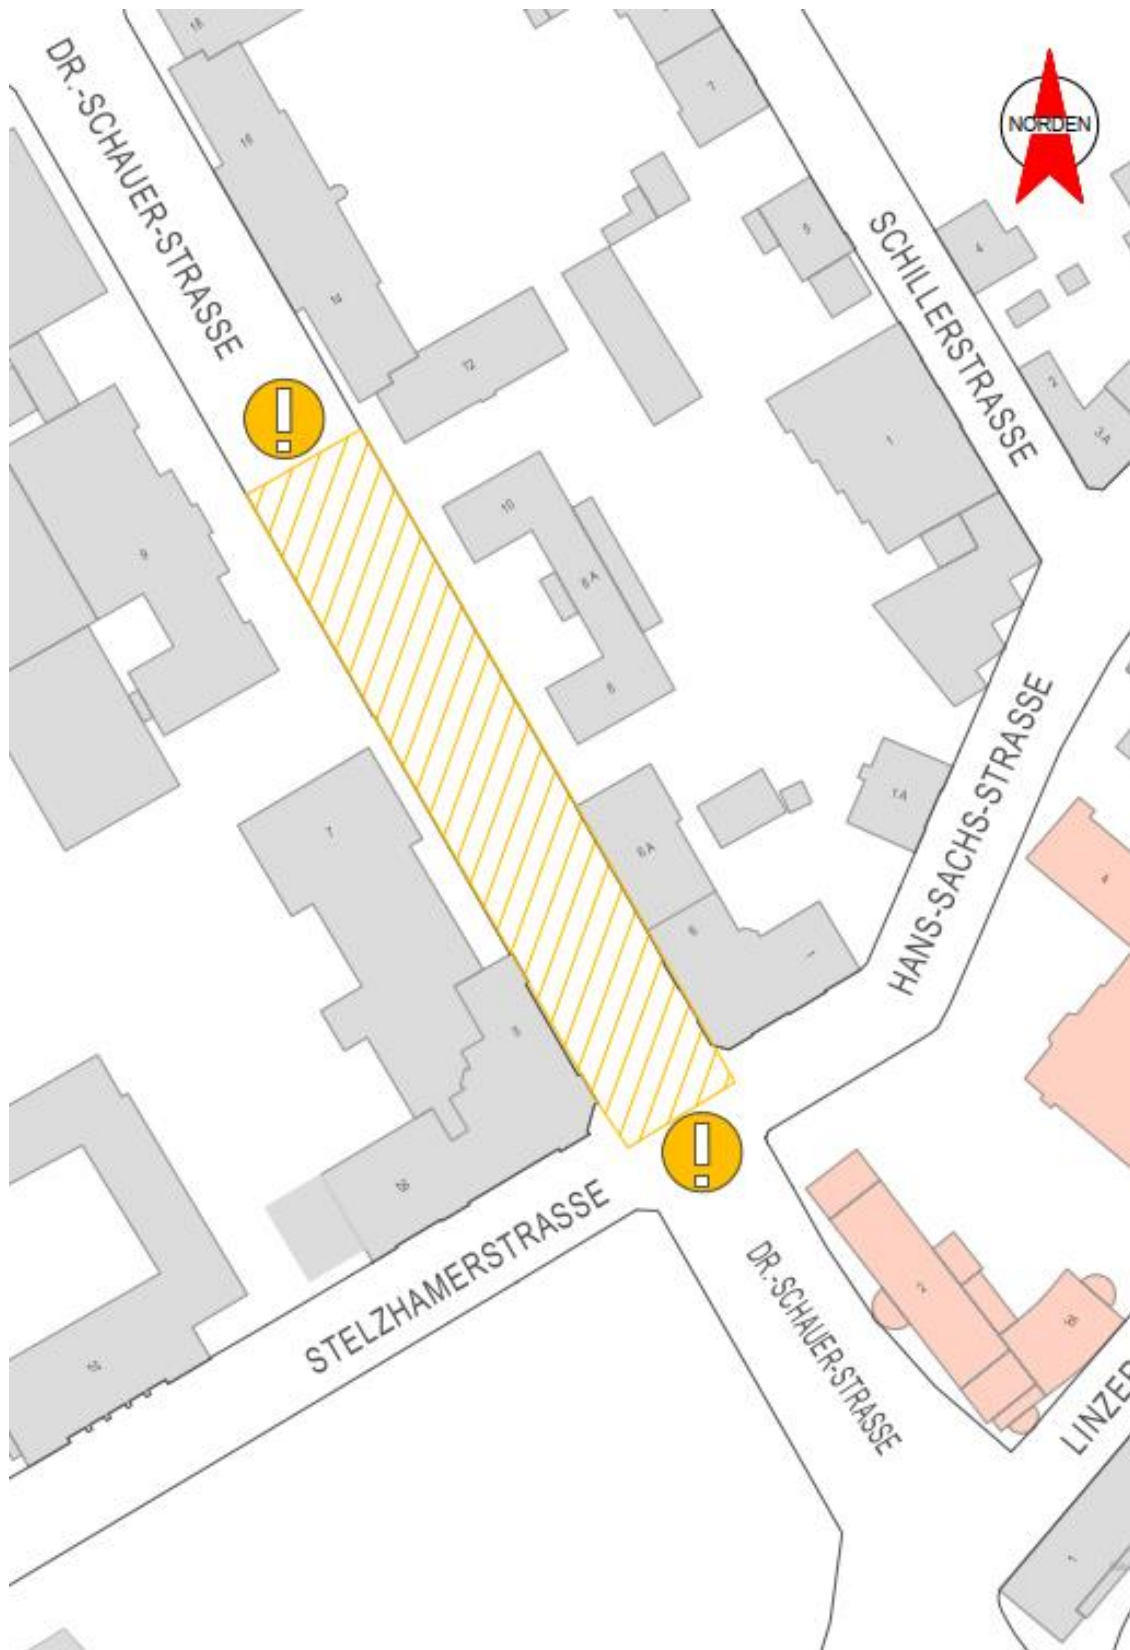

LEGENDE:

-   BEHINDERUNG
-   SPERRE