

BAUSTELLEN INFORMATION

Sehr geehrte Damen und Herren.

Wir versorgen unsere nächsten Kunden mit **Wasser** und klimafreundlicher **Fernwärme** im Bereich der **Dragonerstraße**.


Bauvorhaben	Wasser und Fernwärme
Baubereich	Dragonerstraße
Zeitraum	04.05.2026 bis voraussichtlich 21.05.2026

Wir sind bemüht die Behinderungen im Zuge der Bauarbeiten möglichst gering zu halten.


Bitte beachten Sie auch den Lageplan auf der Rückseite.
Vielen Dank für Ihr Verständnis.

Bei Fragen und Anregungen zum Bauvorhaben wenden Sie sich bitte an:
07242 493-199 oder senden Sie uns eine E-Mail an bauinfo@eww.at.

Beste Grüße
Team Planung & Errichtung

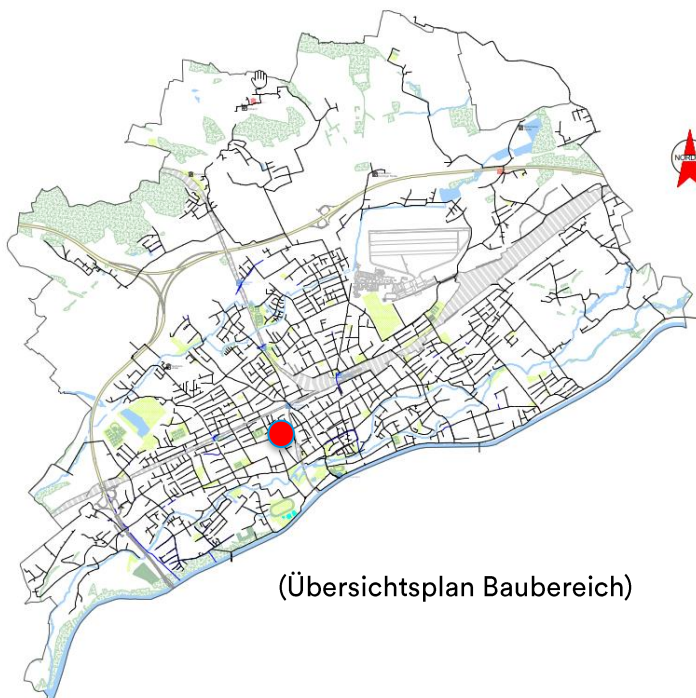

(Übersichtsplan Baubereich)

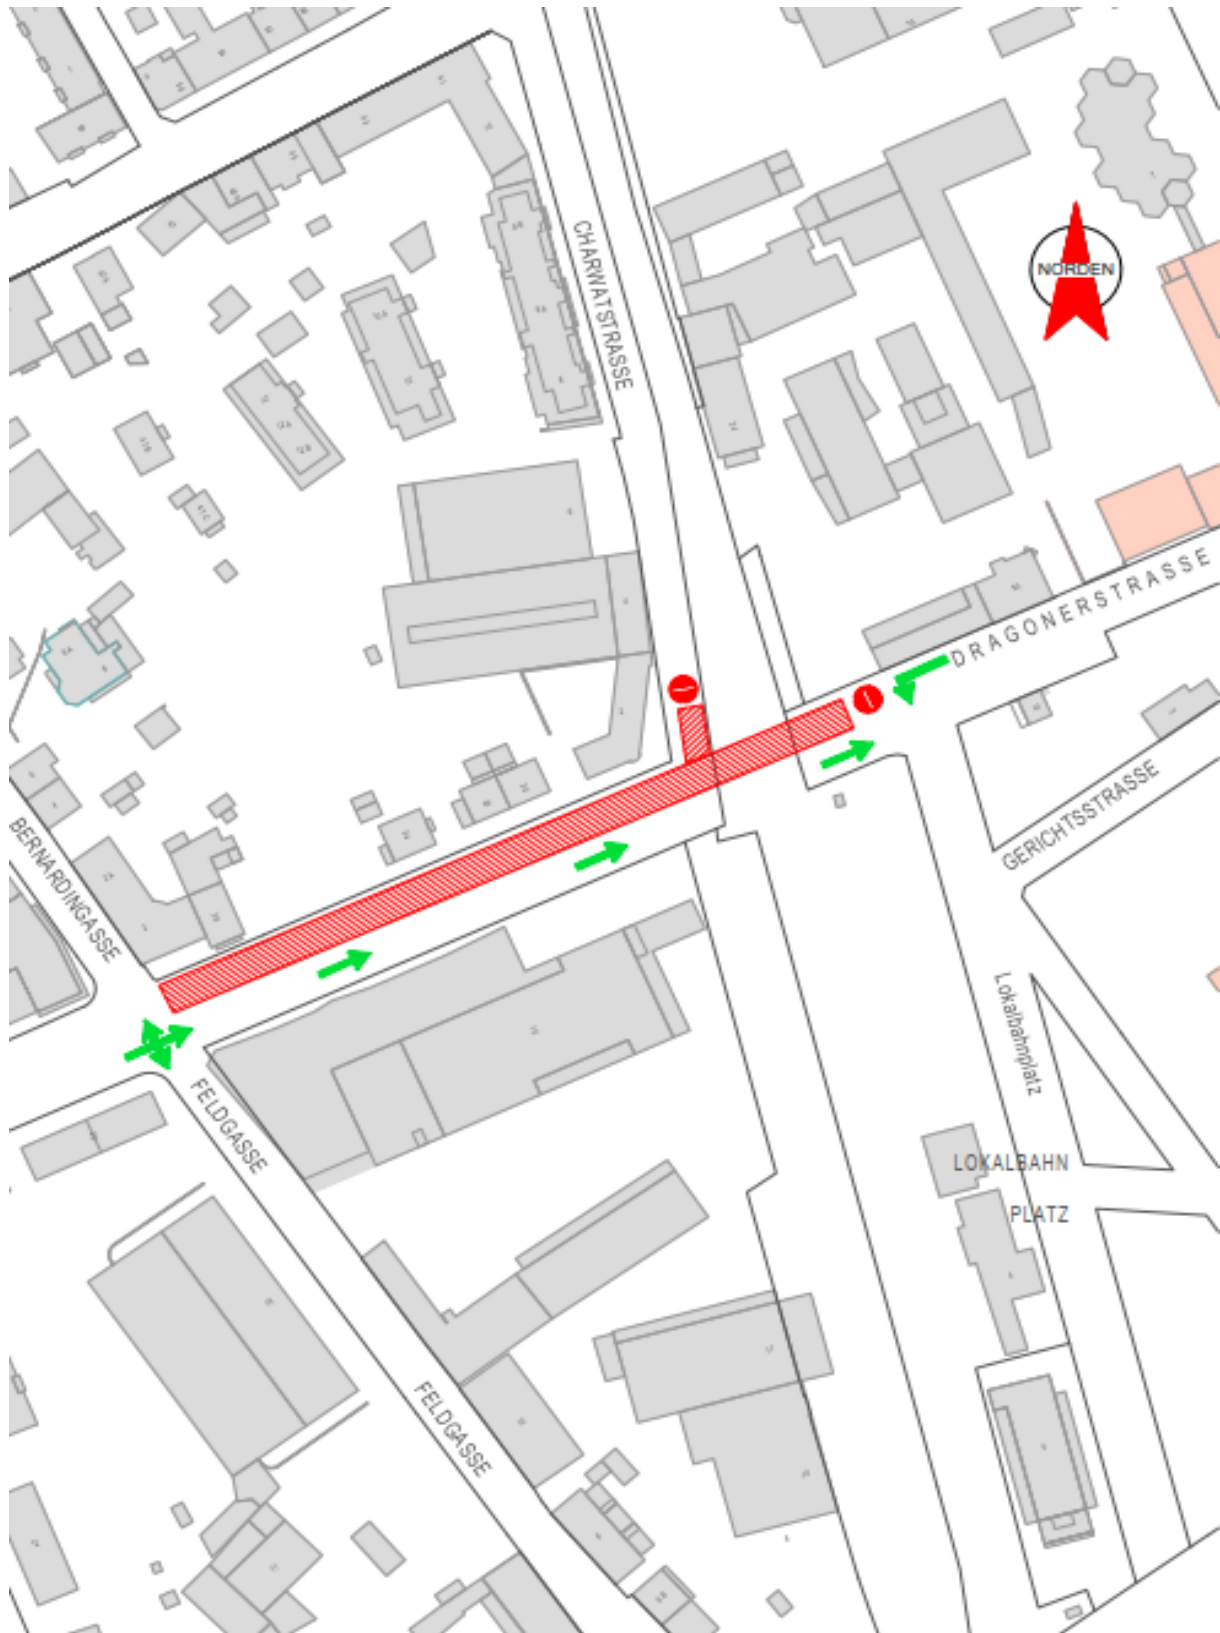

LEGENDE:

-   BEHINDERUNG
-   SPERRE