

# BAUSTELLEN INFORMATION

Sehr geehrte Damen und Herren.

Unsere **Gasleitung** im Bereich der **Duftschmidstraße** ist in die Jahre gekommen und muss deshalb saniert werden.


<b>Bauvorhaben</b>	<b>Sanierung Gasleitung</b>
<b>Baubereich</b>	<b>Duftschmidstraße</b>
<b>Zeitraum</b>	<b>08.09.2025 bis voraussichtlich 10.10.2025</b>

**Als Anrainer ist Ihnen die Zu- und Abfahrt über die Baustelle gestattet. Wir sind bemüht dies im Zuge der Bauarbeiten bestmöglich zu gewährleisten.**


Bitte beachten Sie auch den Lageplan auf der Rückseite.  
[Vielen Dank für Ihr Verständnis.](#)

Bei Fragen und Anregungen zum Bauvorhaben wenden Sie sich bitte an:  
07242 493-199 oder senden Sie uns eine E-Mail an [bauinfo@eww.at](mailto:bauinfo@eww.at).

Beste Grüße  
Team Planung & Errichtung

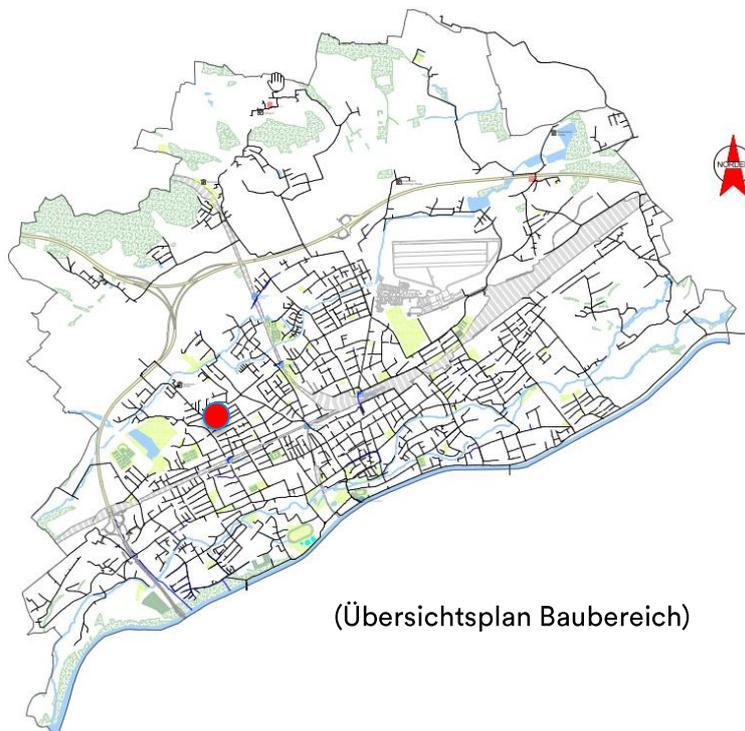

(Übersichtsplan Baubereich)

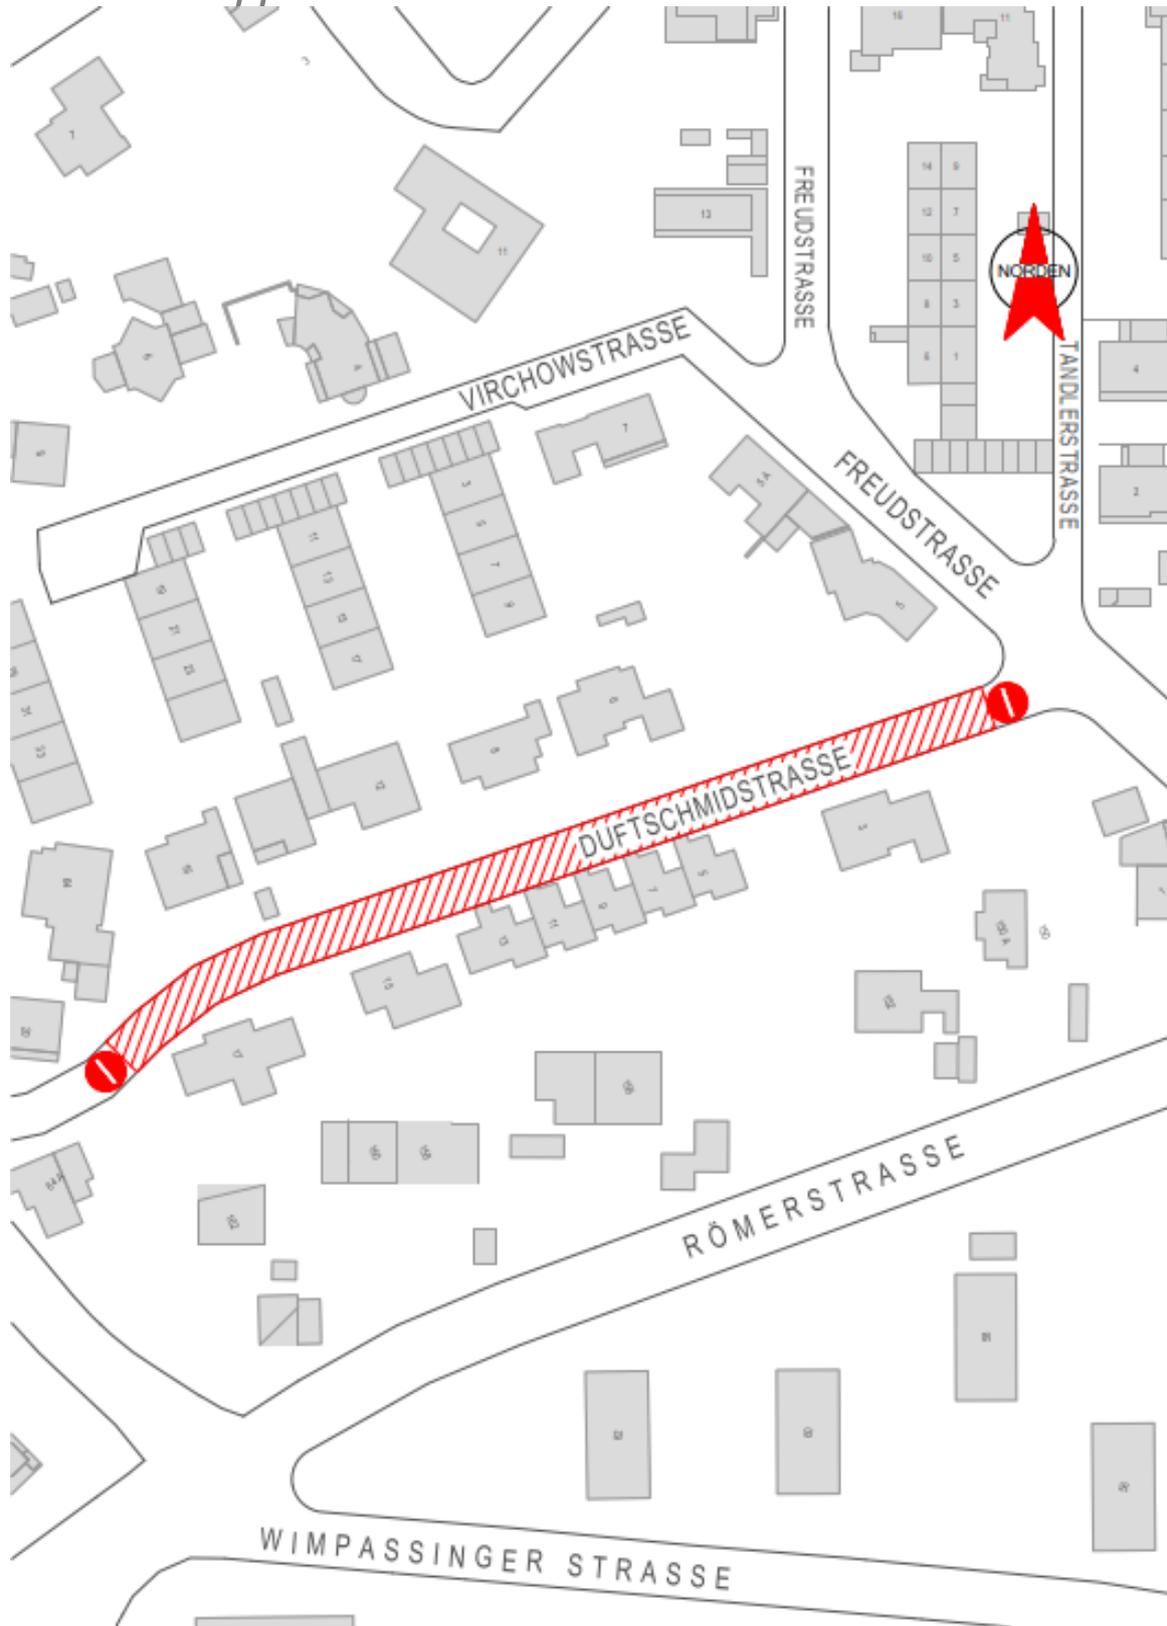

LEGENDE:

-   BEHINDERUNG
-   SPERRE