

BAUSTELLEN INFORMATION

Sehr geehrte Damen und Herren.

Wir versorgen unseren nächsten Kunden mit klimafreundlicher **Fernwärme** im Bereich von der **Föhrenstraße & Risa-Höllermann-Straße**.


| | |
|--------------------|---|
| Bauvorhaben | Fernwärme Versorgungsleitung |
| Baubereich | Föhrenstraße 12 & Risa-Höllermann-Straße 9 |
| Zeitraum | 26.08.2024 bis voraussichtlich 20.09.2024 |

Als Anrainer ist Ihnen die Zu- und Abfahrt soweit wie möglich über die Baustelle gestattet. Wir sind bemüht dies im Zuge der Bauarbeiten bestmöglich zu gewährleisten.


Bitte beachten Sie auch den [Lageplan auf der Rückseite](#).
Vielen Dank für Ihr Verständnis.

Bei Fragen und Anregungen zum Bauvorhaben wenden Sie sich bitte an:
07242 493-199 oder senden Sie uns eine E-Mail an bauinfo@eww.at.

Beste Grüße
Team Planung & Errichtung

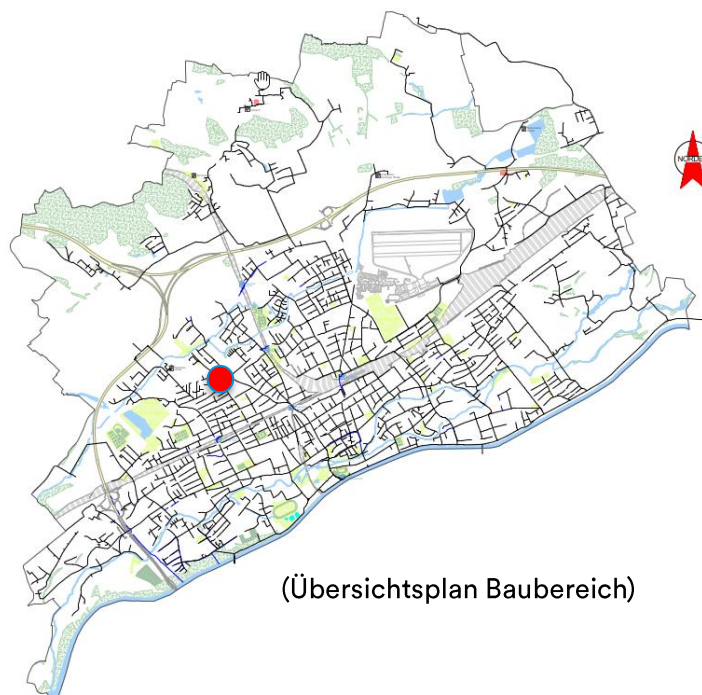

(Übersichtsplan Baubereich)

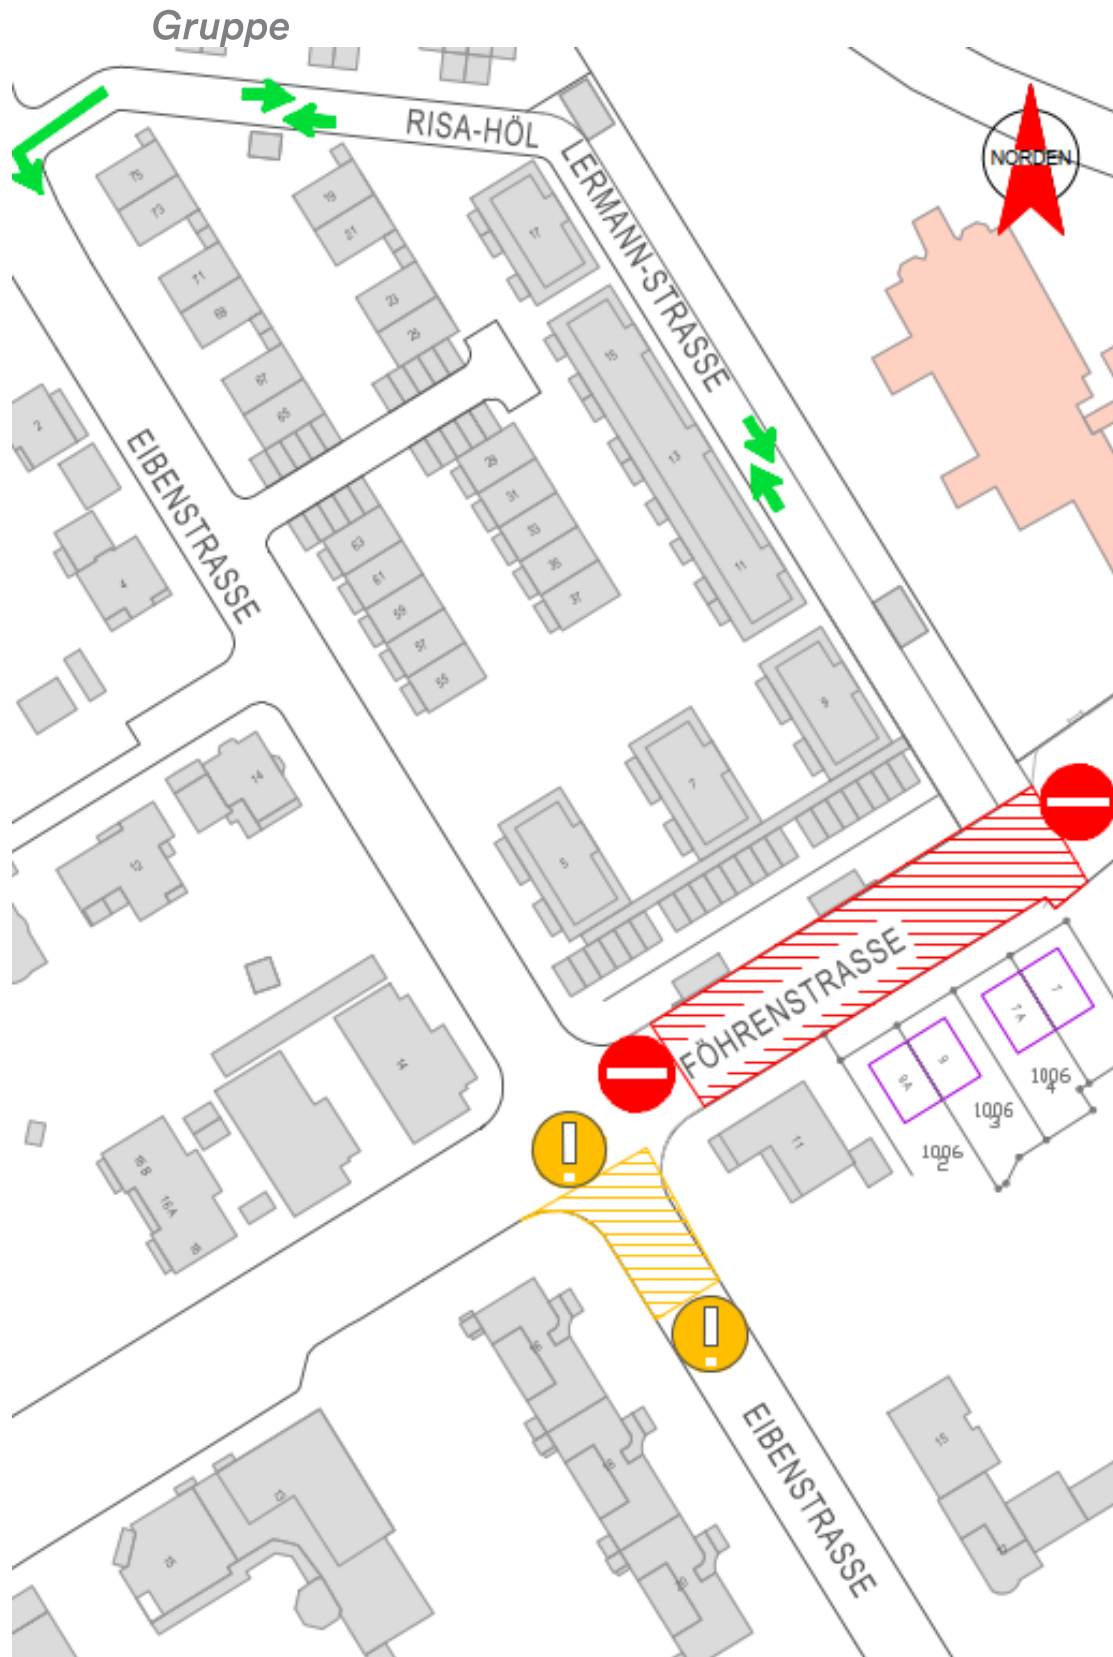

LEGENDE:

- BEHINDERUNG
- SPERRE