

BAUSTELLEN INFORMATION

Sehr geehrte Damen und Herren.

Auf Grund **eines Schadens** an unserer Fernwärmeleitung müssen wir im Bereich der **Herrengasse** Arbeiten durchführen.


Bauvorhaben	Sanierung Fernwärme
Baubereich	Herrengasse 4
Zeitraum	23.02.2026 bis voraussichtlich 13.03.2026

Als Anrainer ist Ihnen die Zu- und Abfahrt zu den Häusern gestattet. Wir sind bemüht dies im Zuge der Bauarbeiten bestmöglich zu gewährleisten.

Bitte beachten Sie auch den Lageplan auf der Rückseite.
Vielen Dank für Ihr Verständnis.

Bei Fragen und Anregungen zum Bauvorhaben wenden Sie sich bitte an:
07242 493-199 oder senden Sie uns eine E-Mail an bauinfo@eww.at.

Beste Grüße
Team Planung & Errichtung

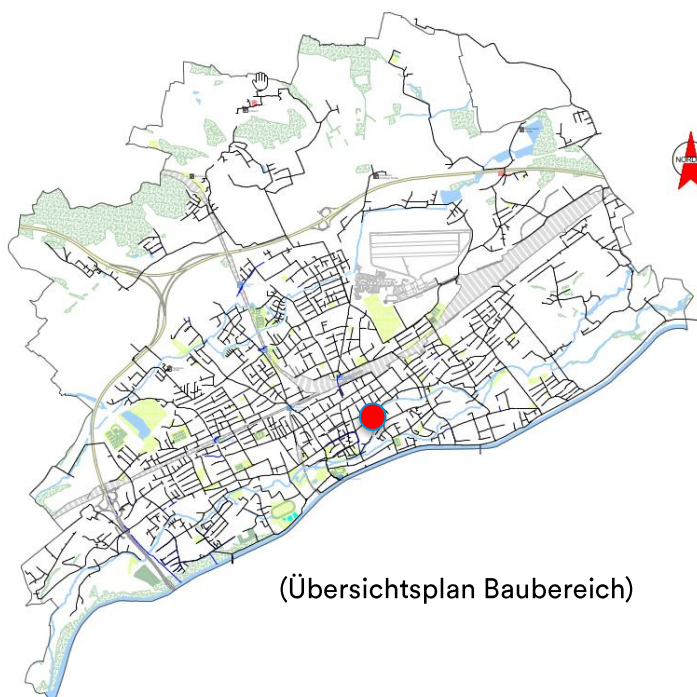


(Übersichtsplan Baubereich)



eww Gruppe

eww ag
Stelzhamerstraße 27
4600 Wels

07242 493-0
info@eww.at
eww.at

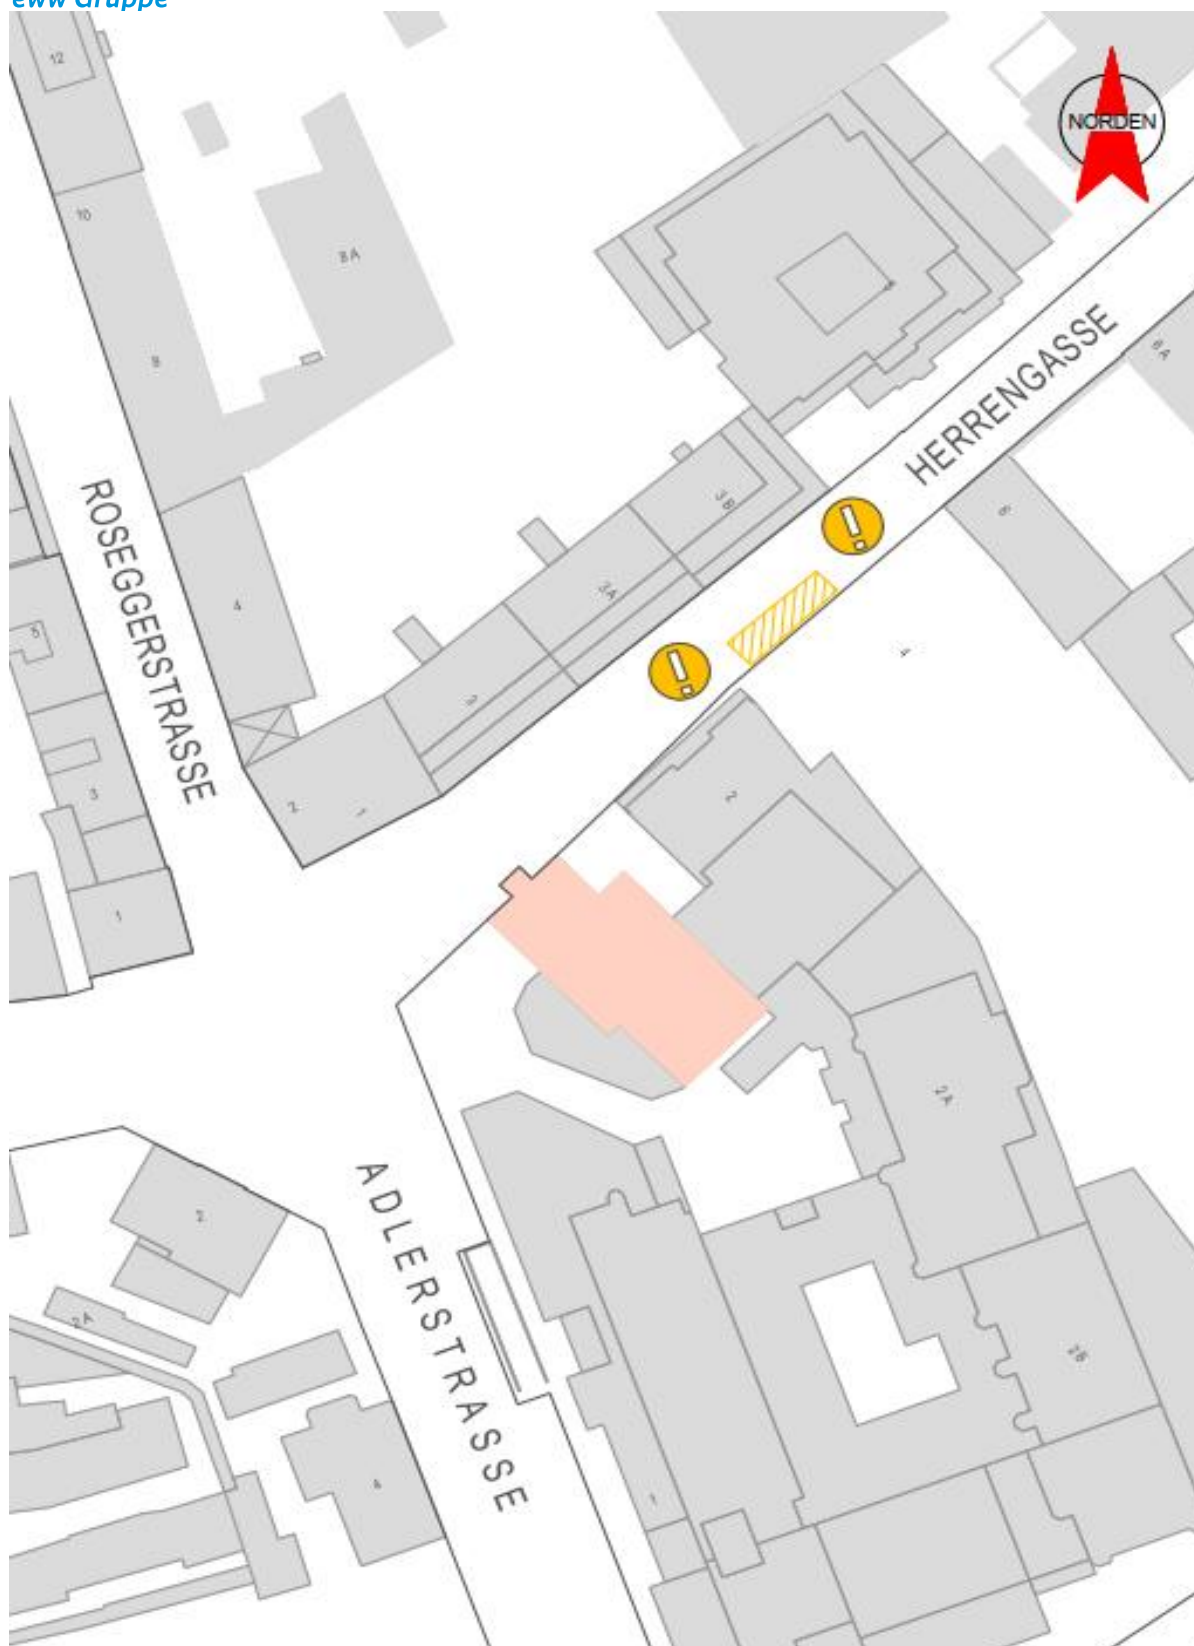

LEGENDE:

