

BAUSTELLEN INFORMATION

Sehr geehrte Damen und Herren.

Aufgrund eines Gebäudeabrisses wird im Bereich der **Invalidengasse** der bestehende **Gashausanschluss** abgetrennt.

Bauvorhaben	Gasabtrennung
Baubereich	Invalidengasse 18
Zeitraum	09.02.2026 bis voraussichtlich 13.02.2026


Als Anrainer ist Ihnen die Zu- und Abfahrt zu den Häusern gestattet. Wir sind bemüht dies im Zuge der Bauarbeiten bestmöglich zu gewährleisten.


Bitte beachten Sie auch den [Lageplan auf der Rückseite](#).

Vielen Dank für Ihr Verständnis.

Bei Fragen und Anregungen zum Bauvorhaben wenden Sie sich bitte an:
07242 493-199 oder senden Sie uns eine E-Mail an bauinfo@eww.at.

Beste Grüße
Team Planung & Errichtung

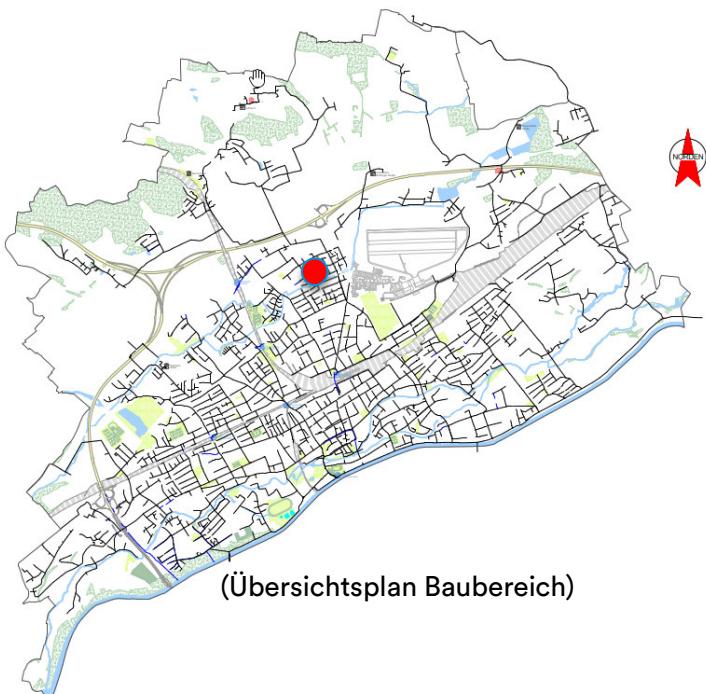

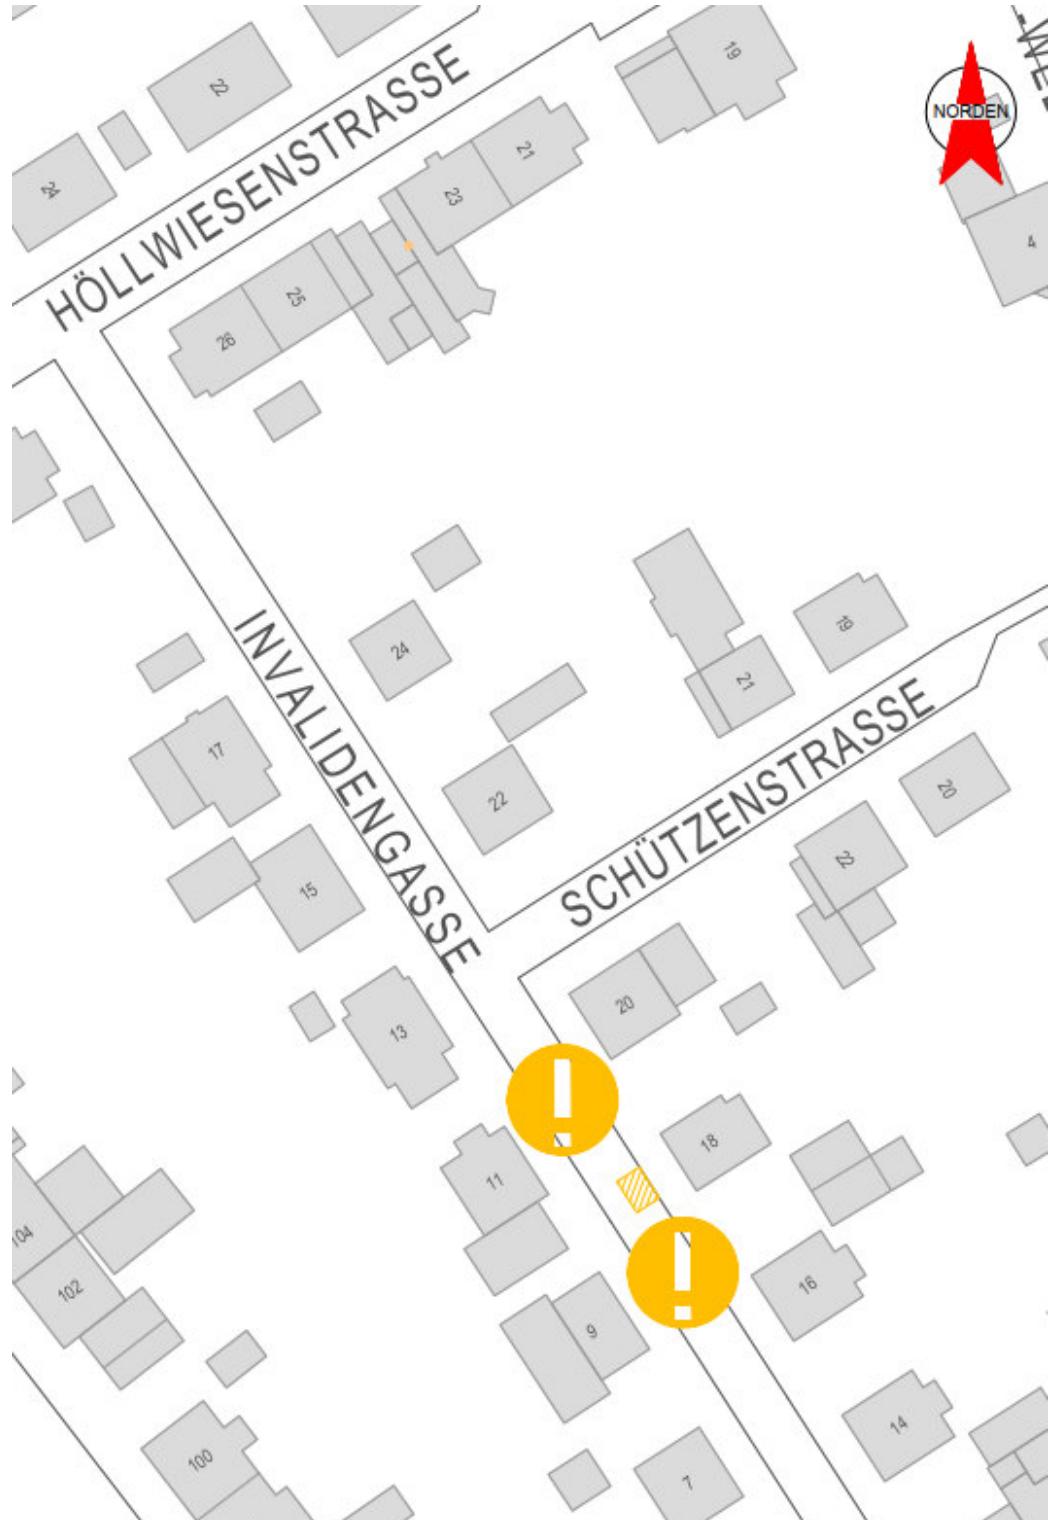

LEGENDE:

- ! BEHINDERUNG
- SPERRE