

BAUSTELLEN INFORMATION

Sehr geehrte Damen und Herren.

Wir erneuern für Sie die Infrastruktur - Abwasser in der Kasbergstraße.

Bauvorhaben	Infrastruktur - Abwasser
Baubereich	Kasbergstraße 18
Zeitraum	28.10.25-03.11.25

Wir sind bemüht die Behinderungen im Zuge der Bauarbeiten möglichst gering zu halten.

Bitte beachten Sie auch den Lageplan auf der Rückseite.


Vielen Dank für Ihr Verständnis.

Bei Fragen und Anregungen zum Bauvorhaben wenden Sie sich bitte an:


07242 493-199 oder senden Sie uns eine E-Mail an bauinfo@eww.at.

Beste Grüße

Team Planung & Errichtung

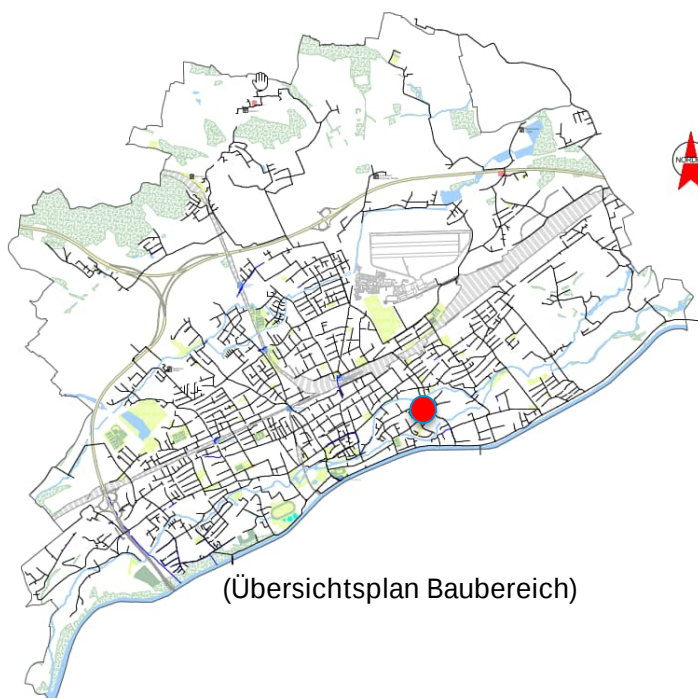

(Übersichtsplan Baubereich)

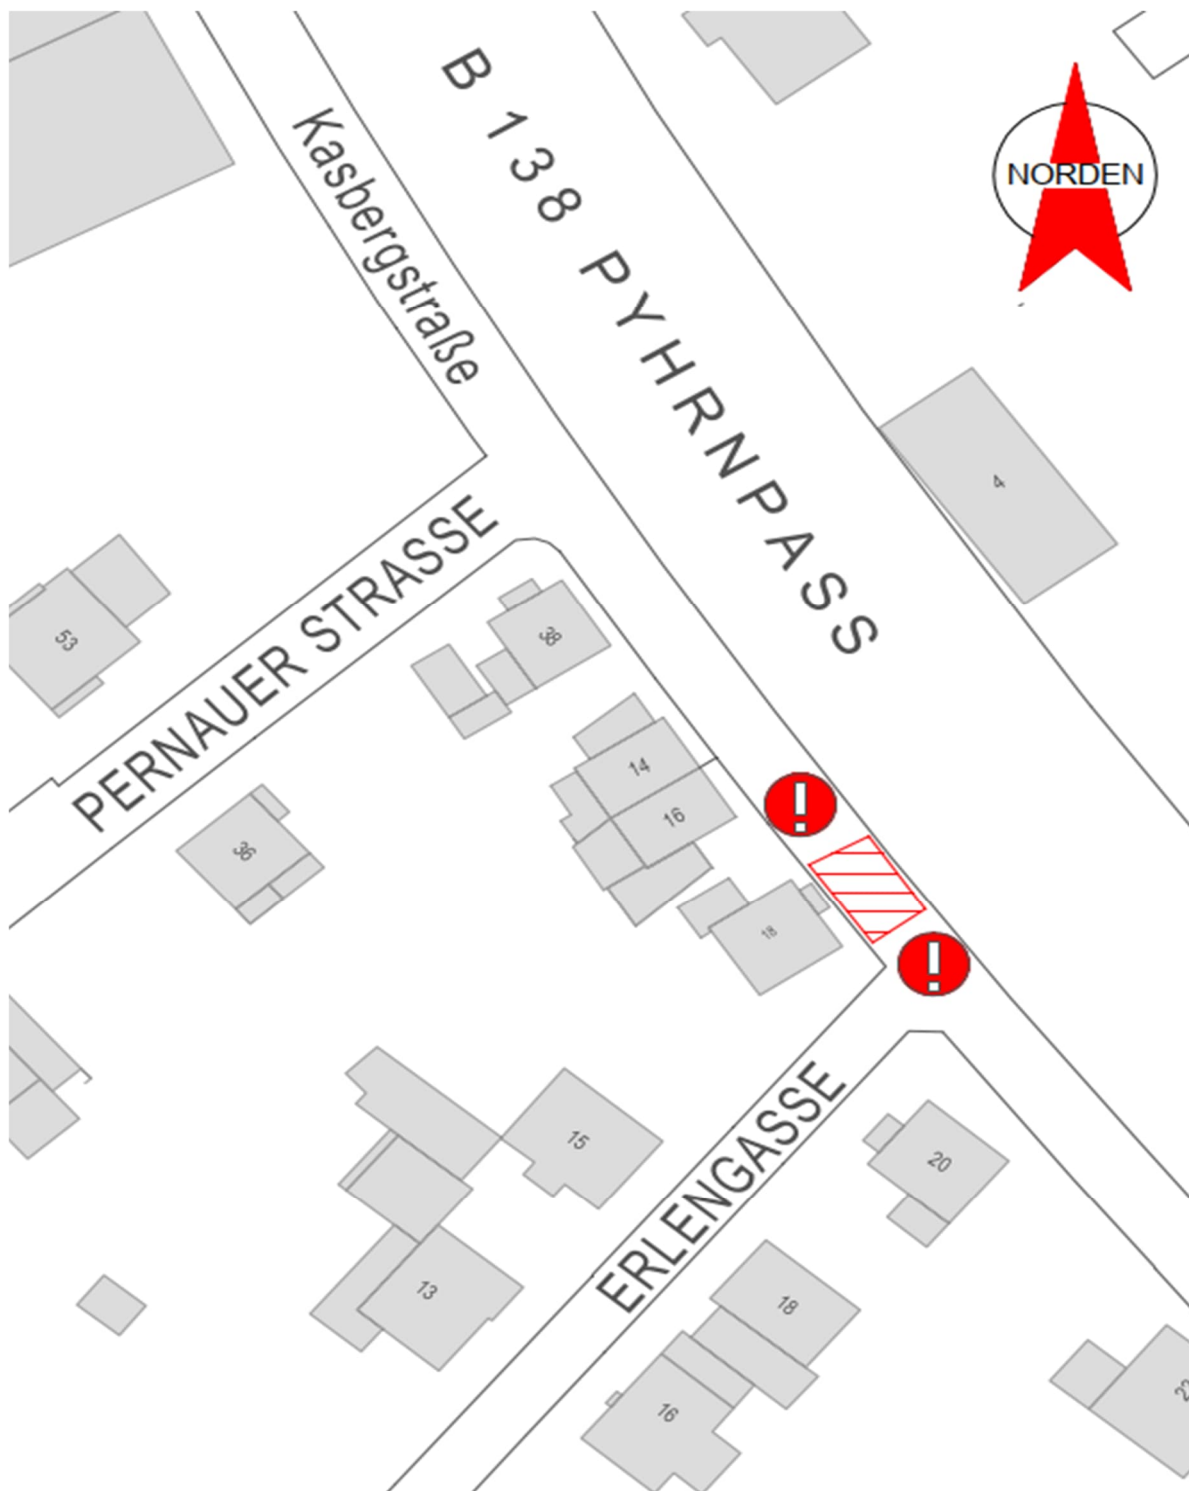

LEGENDE:

