

BAUSTELLEN INFORMATION

Sehr geehrte Damen und Herren.

Wir sanieren für Sie die Infrastruktur – **Abwasser** in der **Robert-Koch-Straße** und **Semmelweisstraße**.


| | |
|--------------------|-------------------------------------------------------------|
| Bauvorhaben | Infrastruktur – Abwasser – Blindschächte hochziehen |
| Baubereich | Robert-Koch-Straße 57-102 und Semmelweisstraße 20-32 |
| Zeitraum | 11.05.26 bis voraussichtlich 21.05.2026 |

Als Anrainer wird Ihnen die Zu- und Abfahrt über die Baustelle soweit möglich gestattet. Wir sind bemüht, dies im Zuge der Bauarbeiten bestmöglich zu gewährleisten.


Bitte beachten Sie auch den Lageplan auf der Rückseite.
[Vielen Dank für Ihr Verständnis.](#)

Bei Fragen und Anregungen zum Bauvorhaben wenden Sie sich bitte an:
07242 493-199 oder senden Sie uns eine E-Mail an baufinfo@eww.at.

Beste Grüße
Team Planung & Errichtung

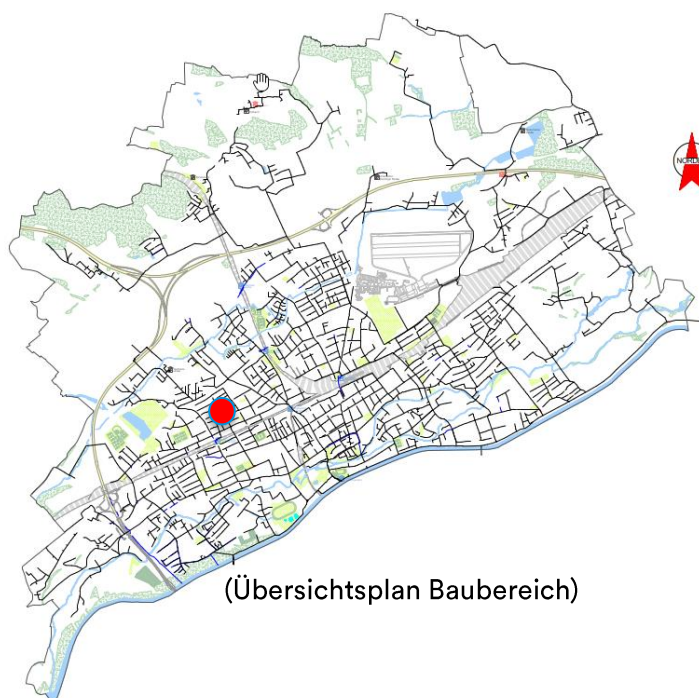

(Übersichtsplan Baubereich)

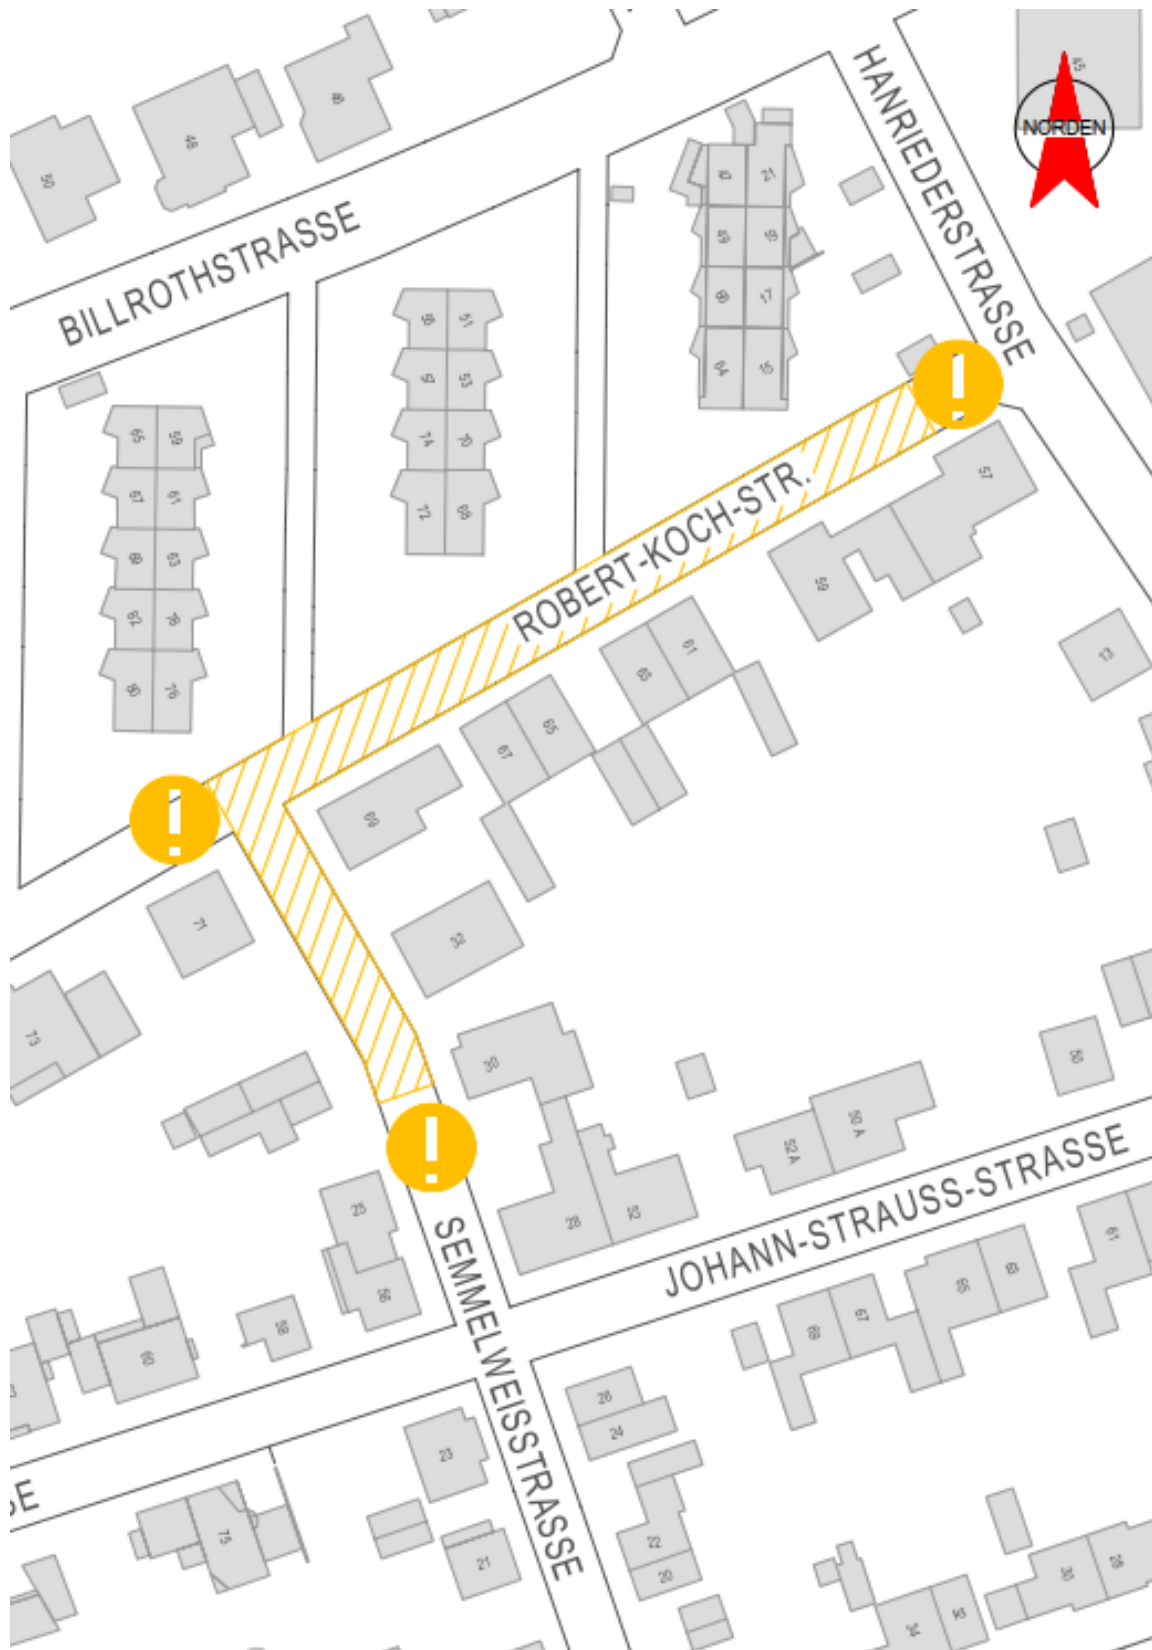

LEGENDE:

-   BEHINDERUNG
-   SPERRE