

BAUSTELLEN INFORMATION

Sehr geehrte Damen und Herren.

Um die Versorgungssicherheit der Infrastruktur für unsere Kunden im Bereich **Stadtplatz 17-28** langfristig zu gewährleisten, ist es notwendig die **Fernwärmeleitung aus dem Jahr 1973** zu erneuern.

Bauvorhaben	Sanierung Fernwärme
Baubereich	Stadtplatz 17-28
Zeitraum	Ab 15.04.2026

Als Anrainer wird Ihnen die Zu- und Abfahrt über die Baustelle soweit möglich gestattet. Wir sind bemüht, diese im Zuge der Bauarbeiten bestmöglich zu gewährleisten.


Bitte beachten Sie auch den [Lageplan auf der Rückseite](#).
Vielen Dank für Ihr Verständnis.

Bei Fragen und Anregungen zum Bauvorhaben wenden Sie sich bitte an:
07242 493-199 oder senden Sie uns eine E-Mail an bauinfo@eww.at.

Beste Grüße
Team Planung & Errichtung



(Übersichtsplan Baubereich)

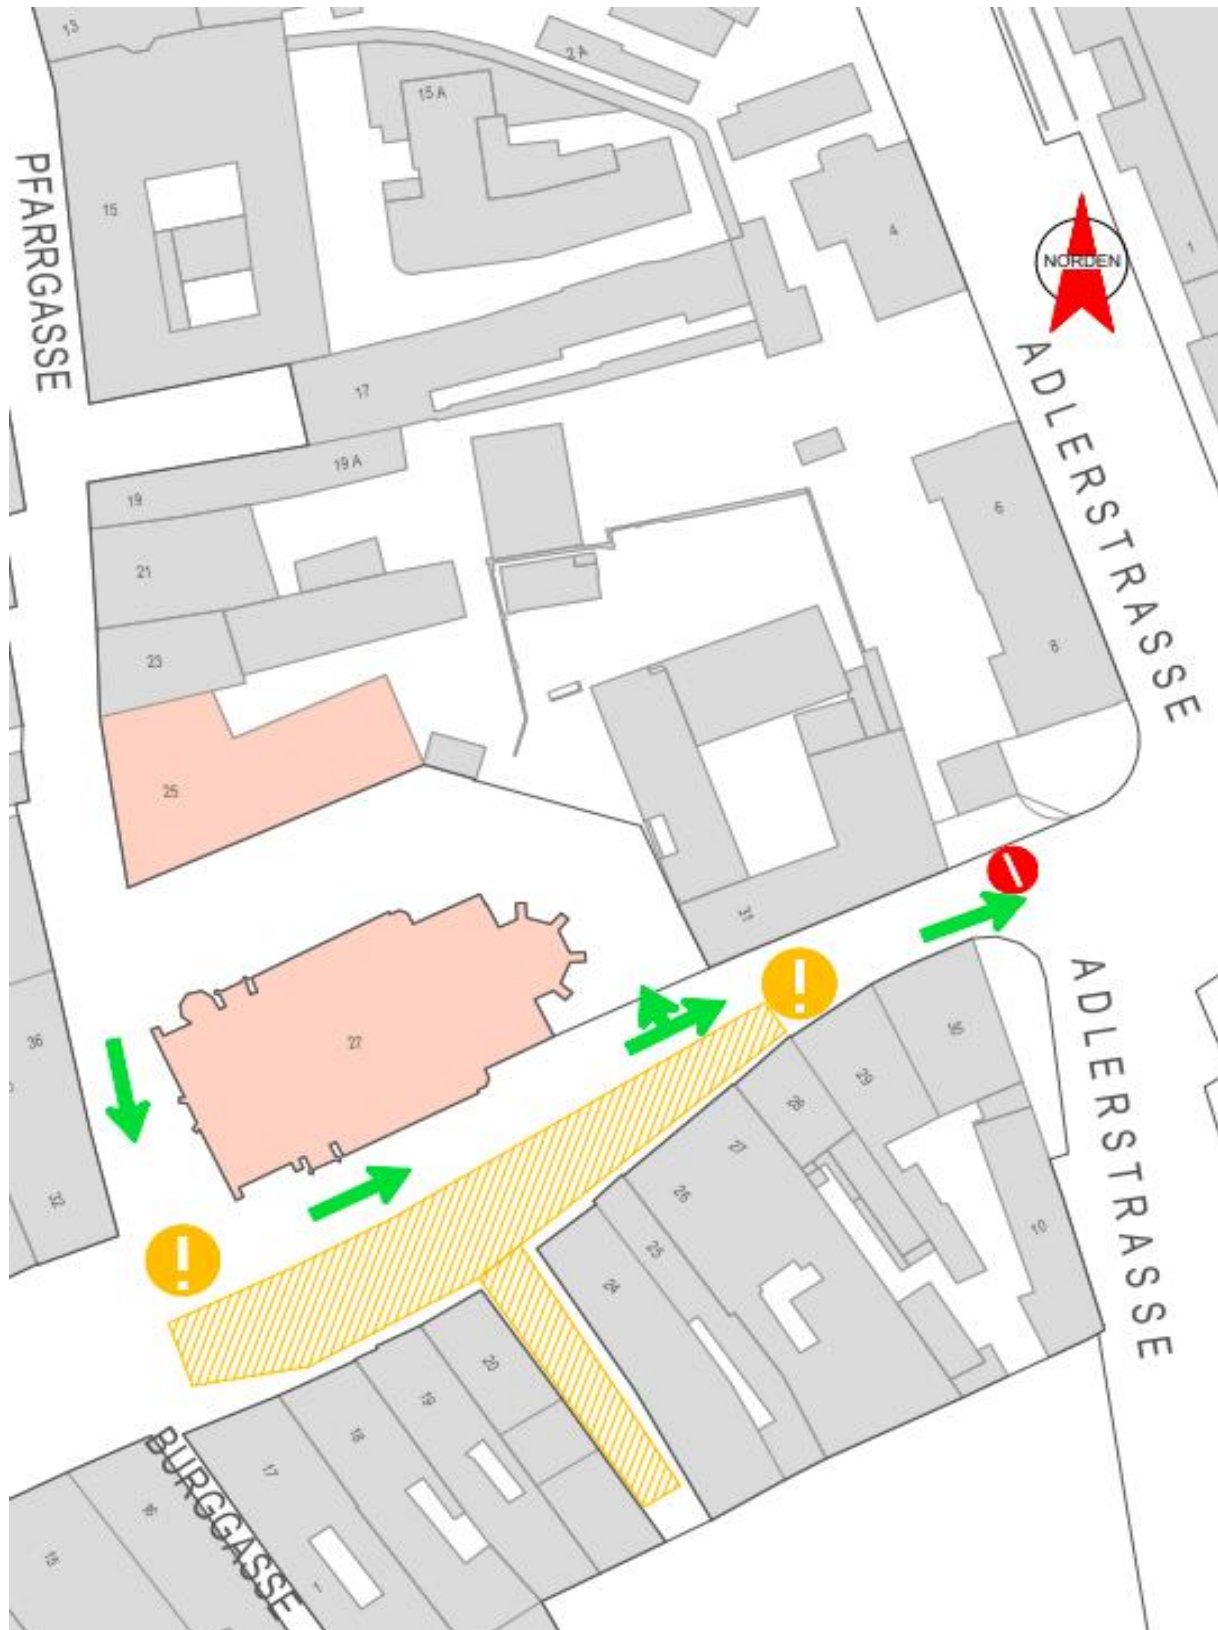

LEGENDE:

-   BEHINDERUNG
-   SPERRE