

BAUSTELLEN INFORMATION

Sehr geehrte Damen und Herren.

Auf Grund einer notwendigen Reparatur an unserer Infrastruktur - Umspannwerk müssen wir im Bereich von **Gaspark - Stelzhamerstraße** Arbeiten durchführen.


Bauvorhaben	Sanierung Umspannwerk Mitte
Baubereich	Gaspark - Stelzhamerstraße
Zeitraum	08.08.24 bis voraussichtlich 06.09.2024

Wir sind bemüht die Behinderungen im Zuge der Bauarbeiten möglichst gering zu halten.


Bitte beachten Sie auch den [Lageplan auf der Rückseite](#).
Vielen Dank für Ihr Verständnis.

Bei Fragen und Anregungen zum Bauvorhaben wenden Sie sich bitte an:
07242 493-199 oder senden Sie uns eine E-Mail an bauinfo@eww.at.

Beste Grüße
Team Planung & Errichtung

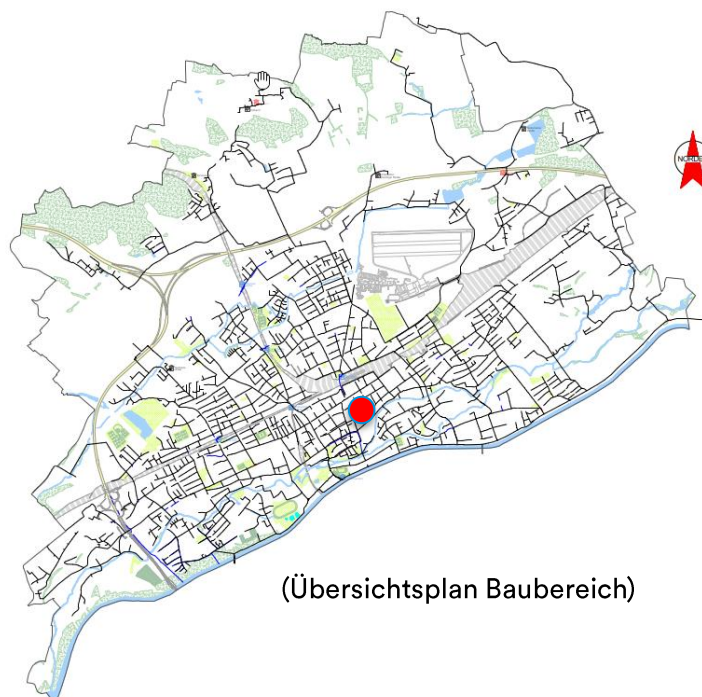

(Übersichtsplan Baubereich)

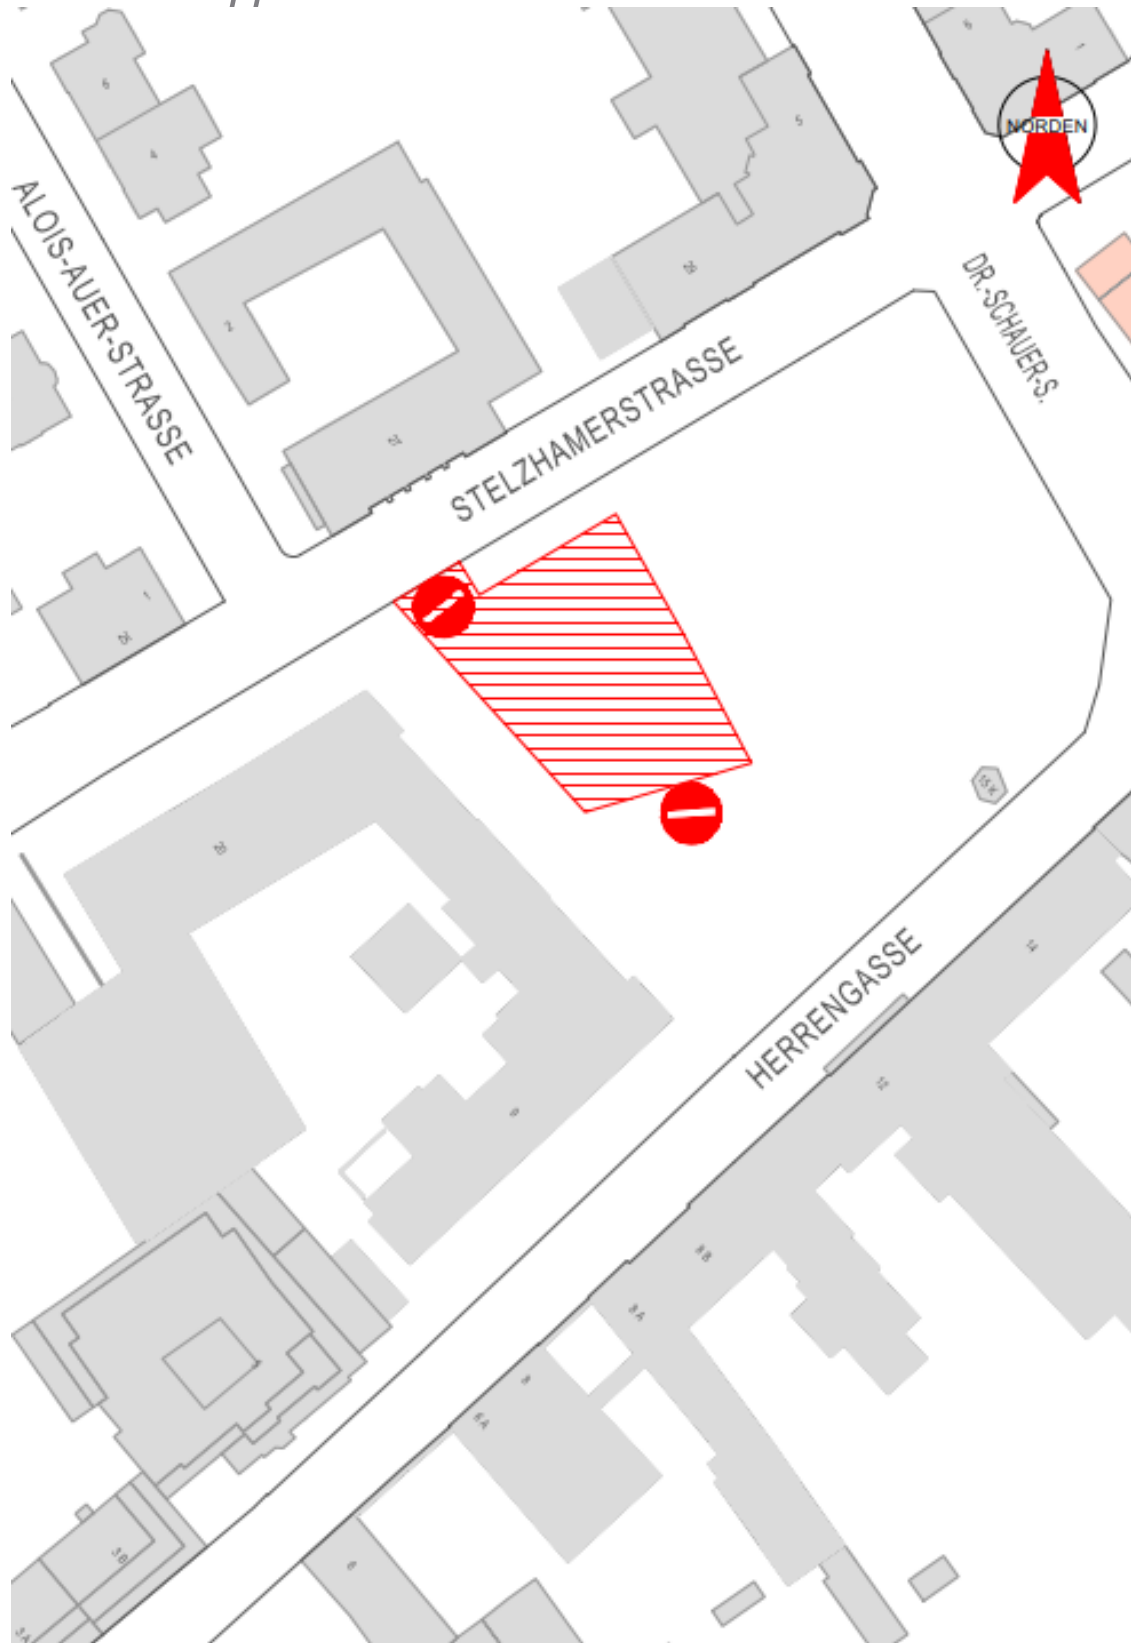

LEGENDE:

- ! BEHINDERUNG
- SPERRE